Objekt: Quartiererschliessung Er Liung, 2. Etappe

Bauherrschaft: Gemeinde Falera
Center communal
7153 Falera

Ausführungsprojekt

Situation 1:500

Detailplan Stromversorgung

Index	Änderung	Datum	Gezeichnet	Geprüft
A	Detaillierte Planung Treppe	25.03.2009	c. casutt	c. casutt

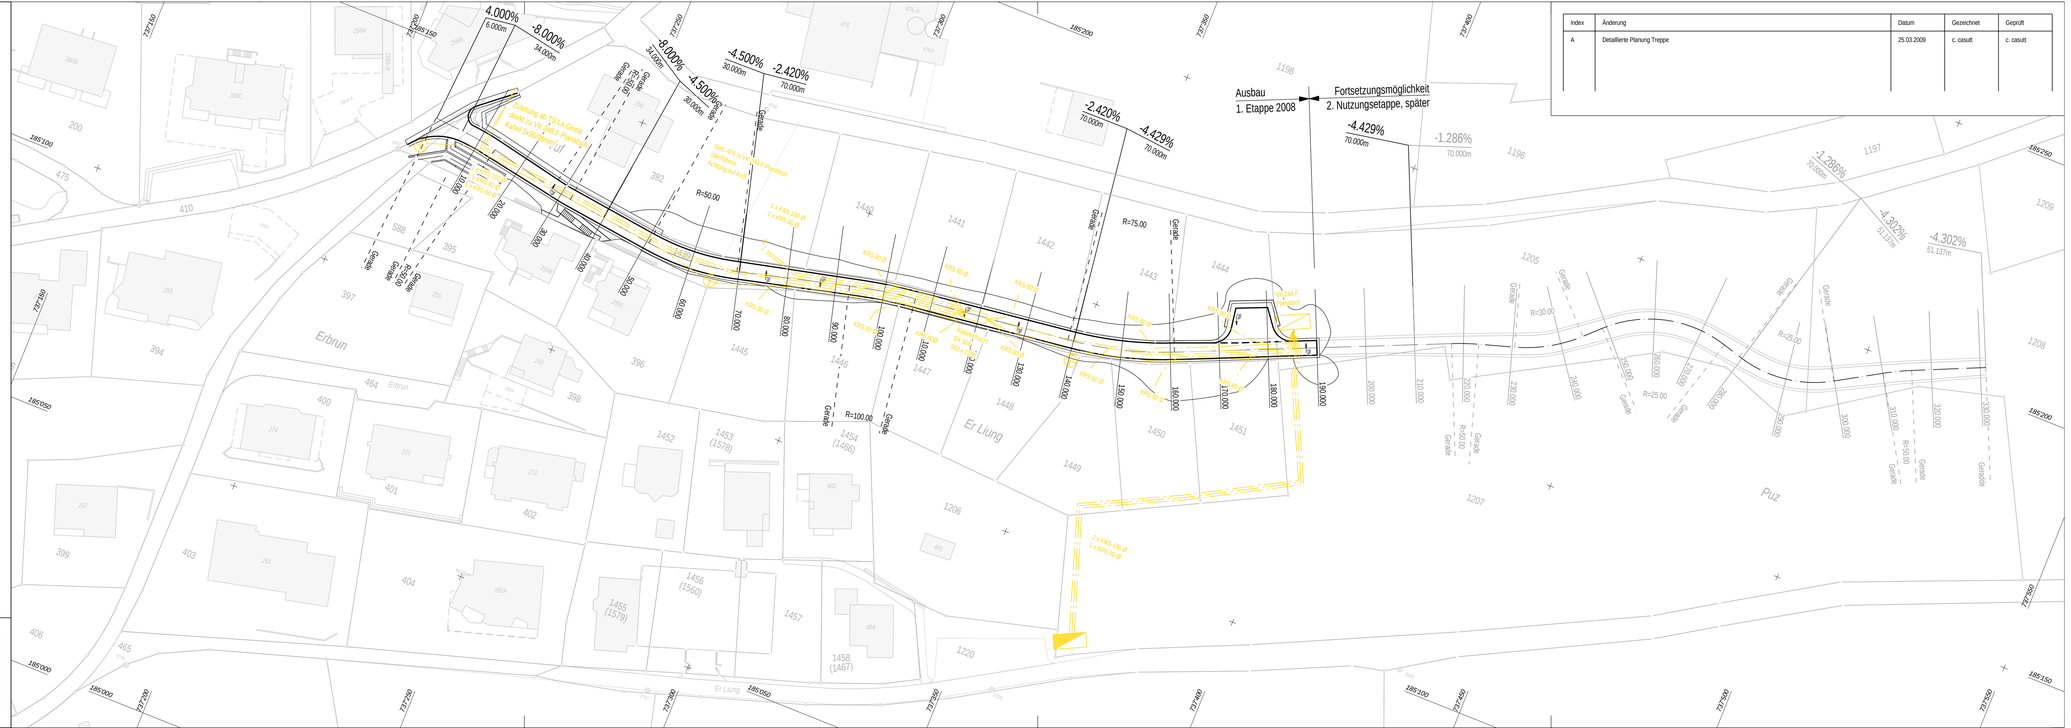

CASUTT WYRSCH ZWICKY
dipl. bauingenieure und planer
www.cwz.ch
center communal 7153 falera gr tel. 081 920 80 50
bahnhofstrasse 4 7000 chur gr tel. 081 287 10 50
lavadelstrasse 10 7317 valens sg tel. 081 303 69 00

gezeichnet:	Datum:	Massstab:
m. tanner	Februar 2008	1:500
visiert:	Plan Nr.:	Format:
c. casutt	150-001	30 x 105

Pfad / Name:
P:\150\02 cadwork\Ausführungsprojekt\150_001_Situation.2d