Objekt: Quartiererschliessung Er Liung, 2. Etappe

Bauherrschaft: Gemeinde Falera
Center communal
7153 Falera

Ausführungsprojekt

Längenprofil 1:200/20

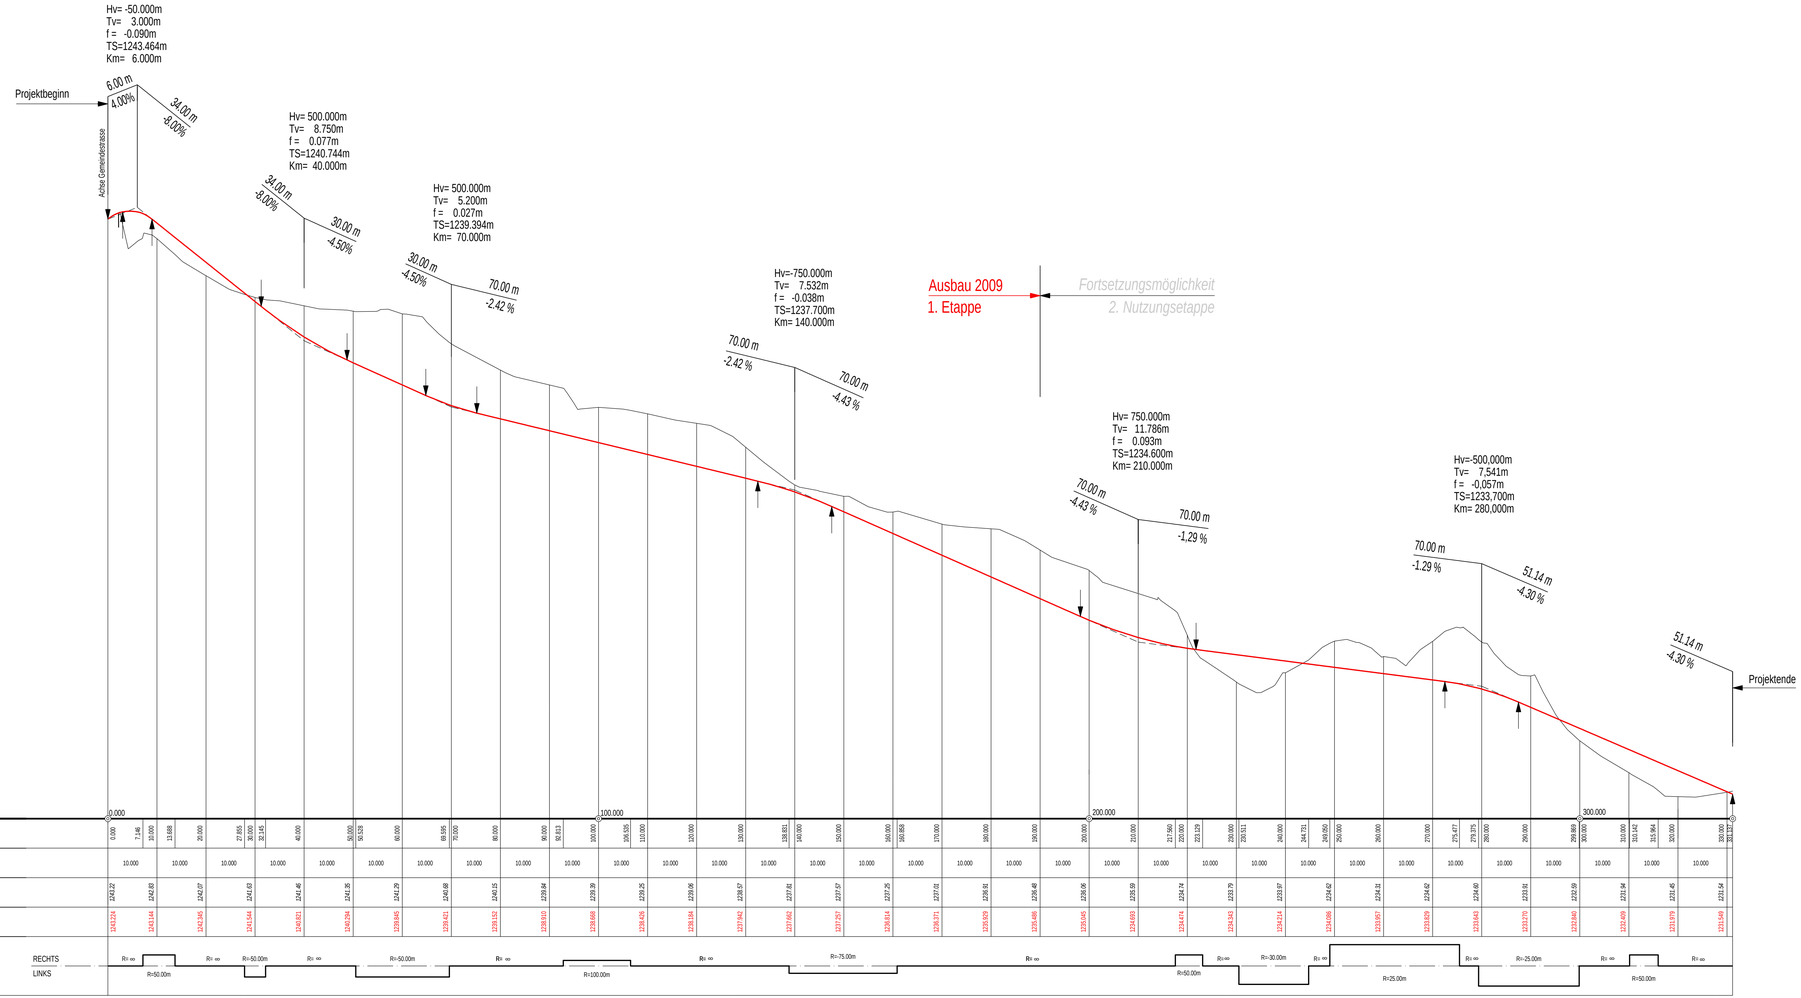

CASUTT WYRSCH ZWICKY dipl. bauingenieure und planer	gezeichnet: m. tanner	Datum: Februar 2008
www.cwz.ch info@cwz.ch	visiert: c. casutt	Plan Nr.: 150-002
center communal 7153 falera gr tel. 081 920 80 50	bahnhofstrasse 4 7000 chur gr tel. 081 287 10 50	lavadelstrasse 10 7317 valens sg tel. 081 302 69 00

Massstab: 1:200/20
Format: 45 x 105
Pfad / Name: P:\150\02 cadwork\Ausführungsprojekt\150_002_Längenprofil.2d
25.03.2009

Index	Änderung	Datum	Gezeichnet	Geprüft