



Objekt: Quartierserschliessung Er Liung, 2. Etappe

Bauherrschaft: Gemeinde Falera
Center communal
7153 Falera

Ausführungsprojekt

Treppe zu Parzelle Nr. 395

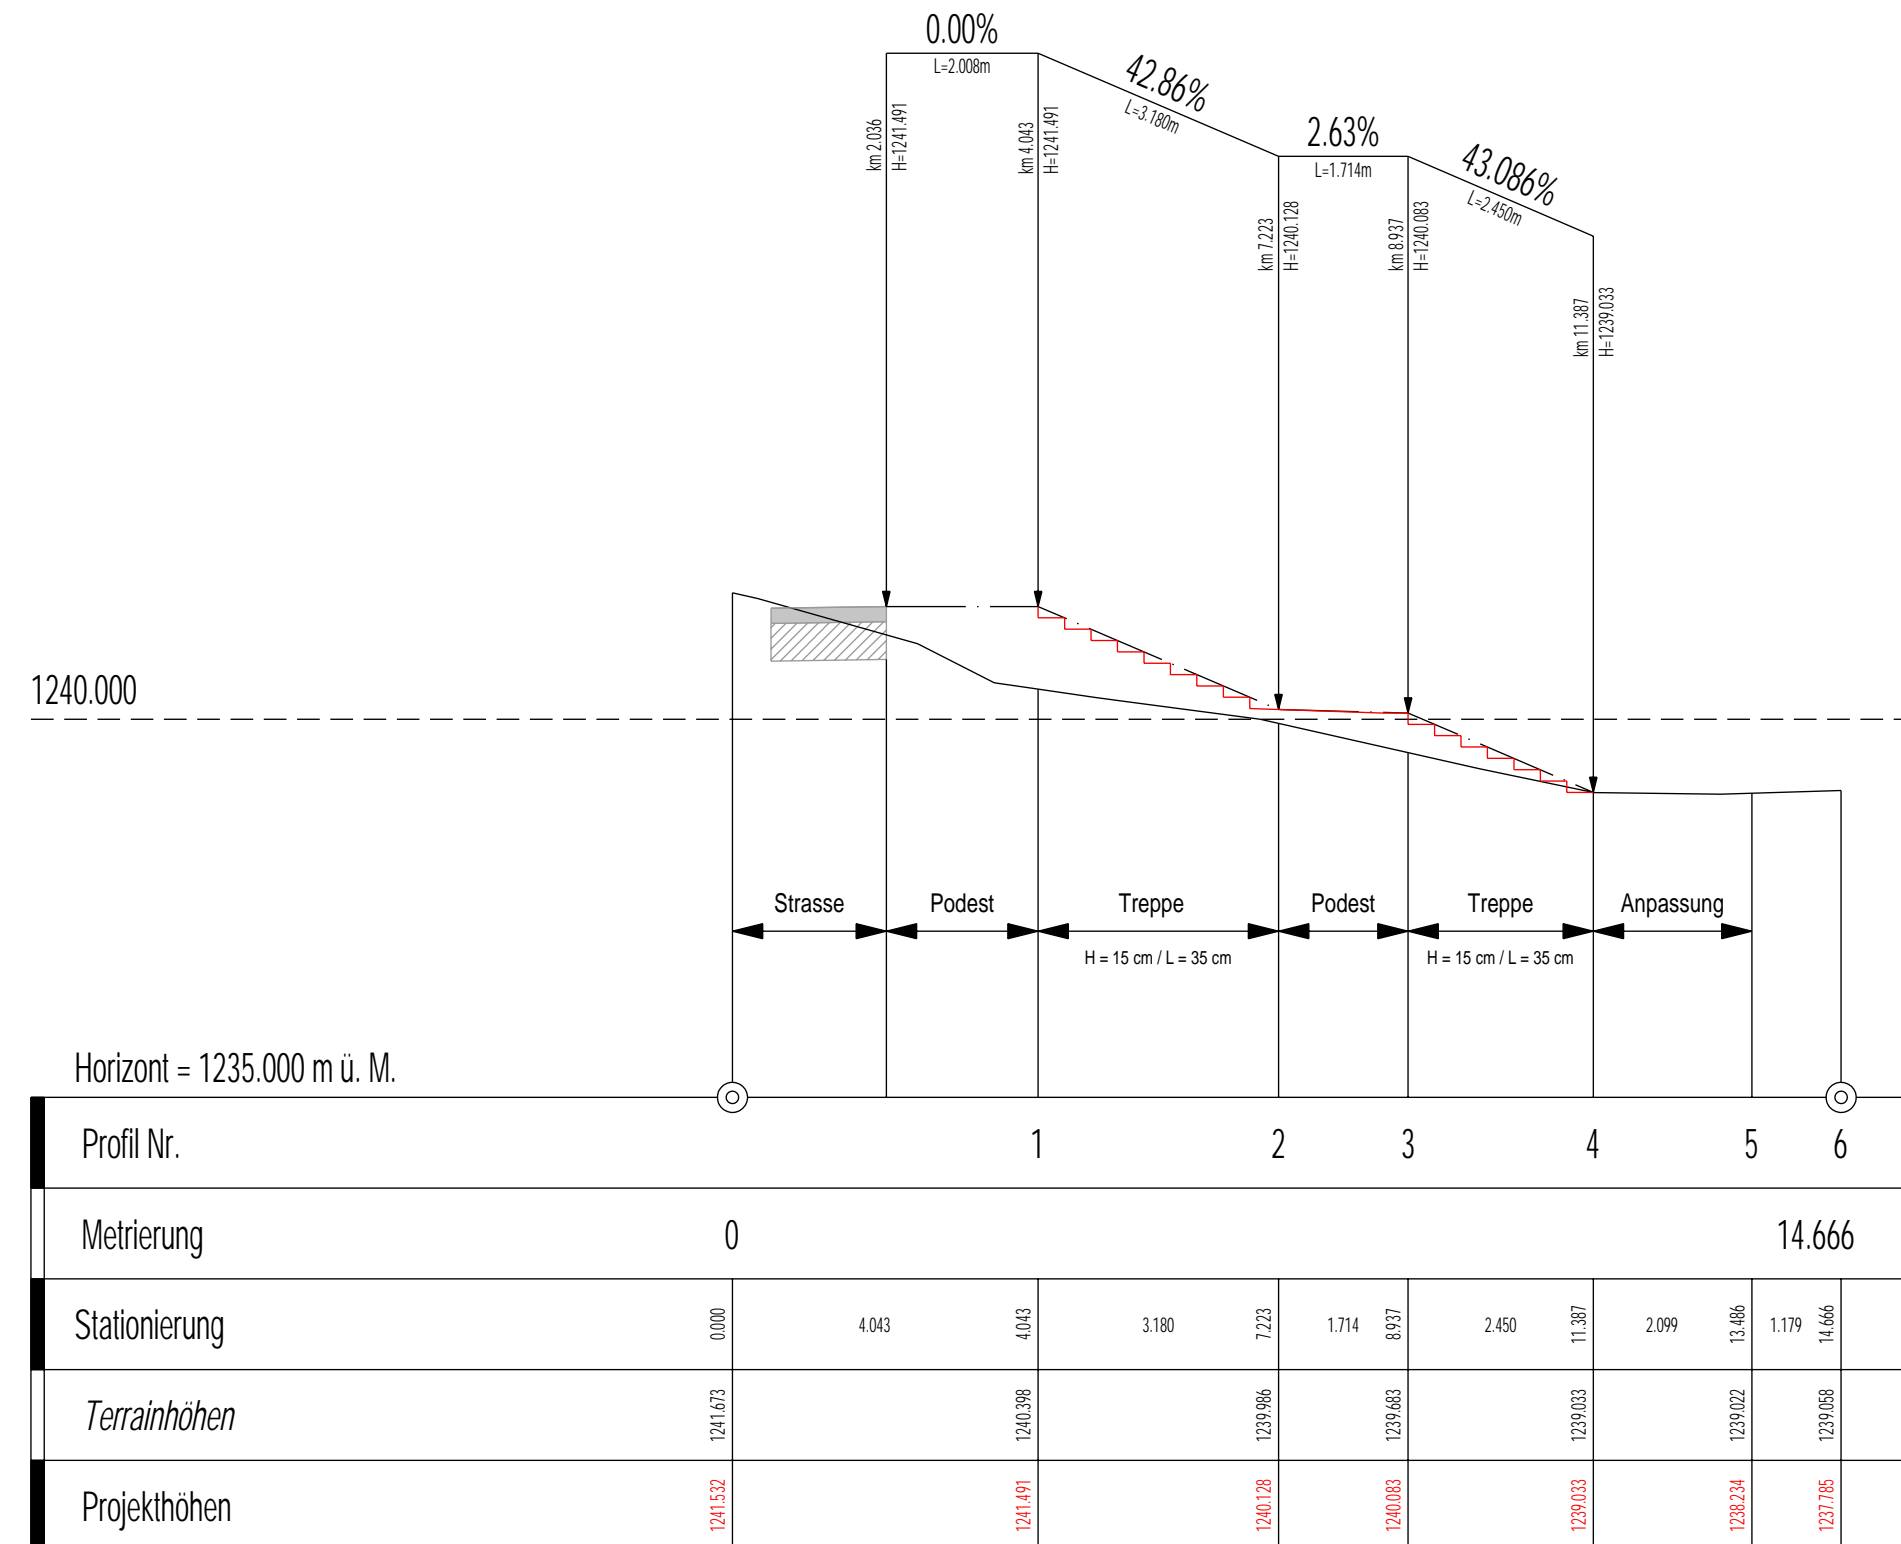

 CASUTT WYRSCH ZWICKY dipl. baingenieure und planer www.cwz.ch info@cwz.ch	gezeichnet: c. casutt	Datum: März 2009	Massstab: 1:100
	visiert: c. casutt	Plan Nr.: 150-008	Format: 30 x 63
Pfad / Name: P:\150\02 cadwork\Ausführungsprojekt\150_008_Treppe.2d <small>25.03.2009</small>			

center communal | bahnhofstrasse 4 | lavadielstrasse 10
 7153 falera gr | 7000 chur gr | 7317 valens sg
 tel. 081 920 80 50 | tel. 081 287 10 50 | tel. 081 302 69 00

Index	Änderung	Datum	Gezeichnet	Geprüft