

RICHTPROJEKT (La Mutta AG)

Situation 1:1000

Umgebung und Geschosse 1:750

Ansichten-Schnitte 1:750

Standardwohnungen / Standardhotelzimmer 1:100


Architekt: Gion A. Caminada, 7149 Vrin-Cons

Vrin-Cons, 26. Januar 2026

Richtprojekt

Situation, 1:1000


Plan A3
Datum: 26. Januar 2026, lb

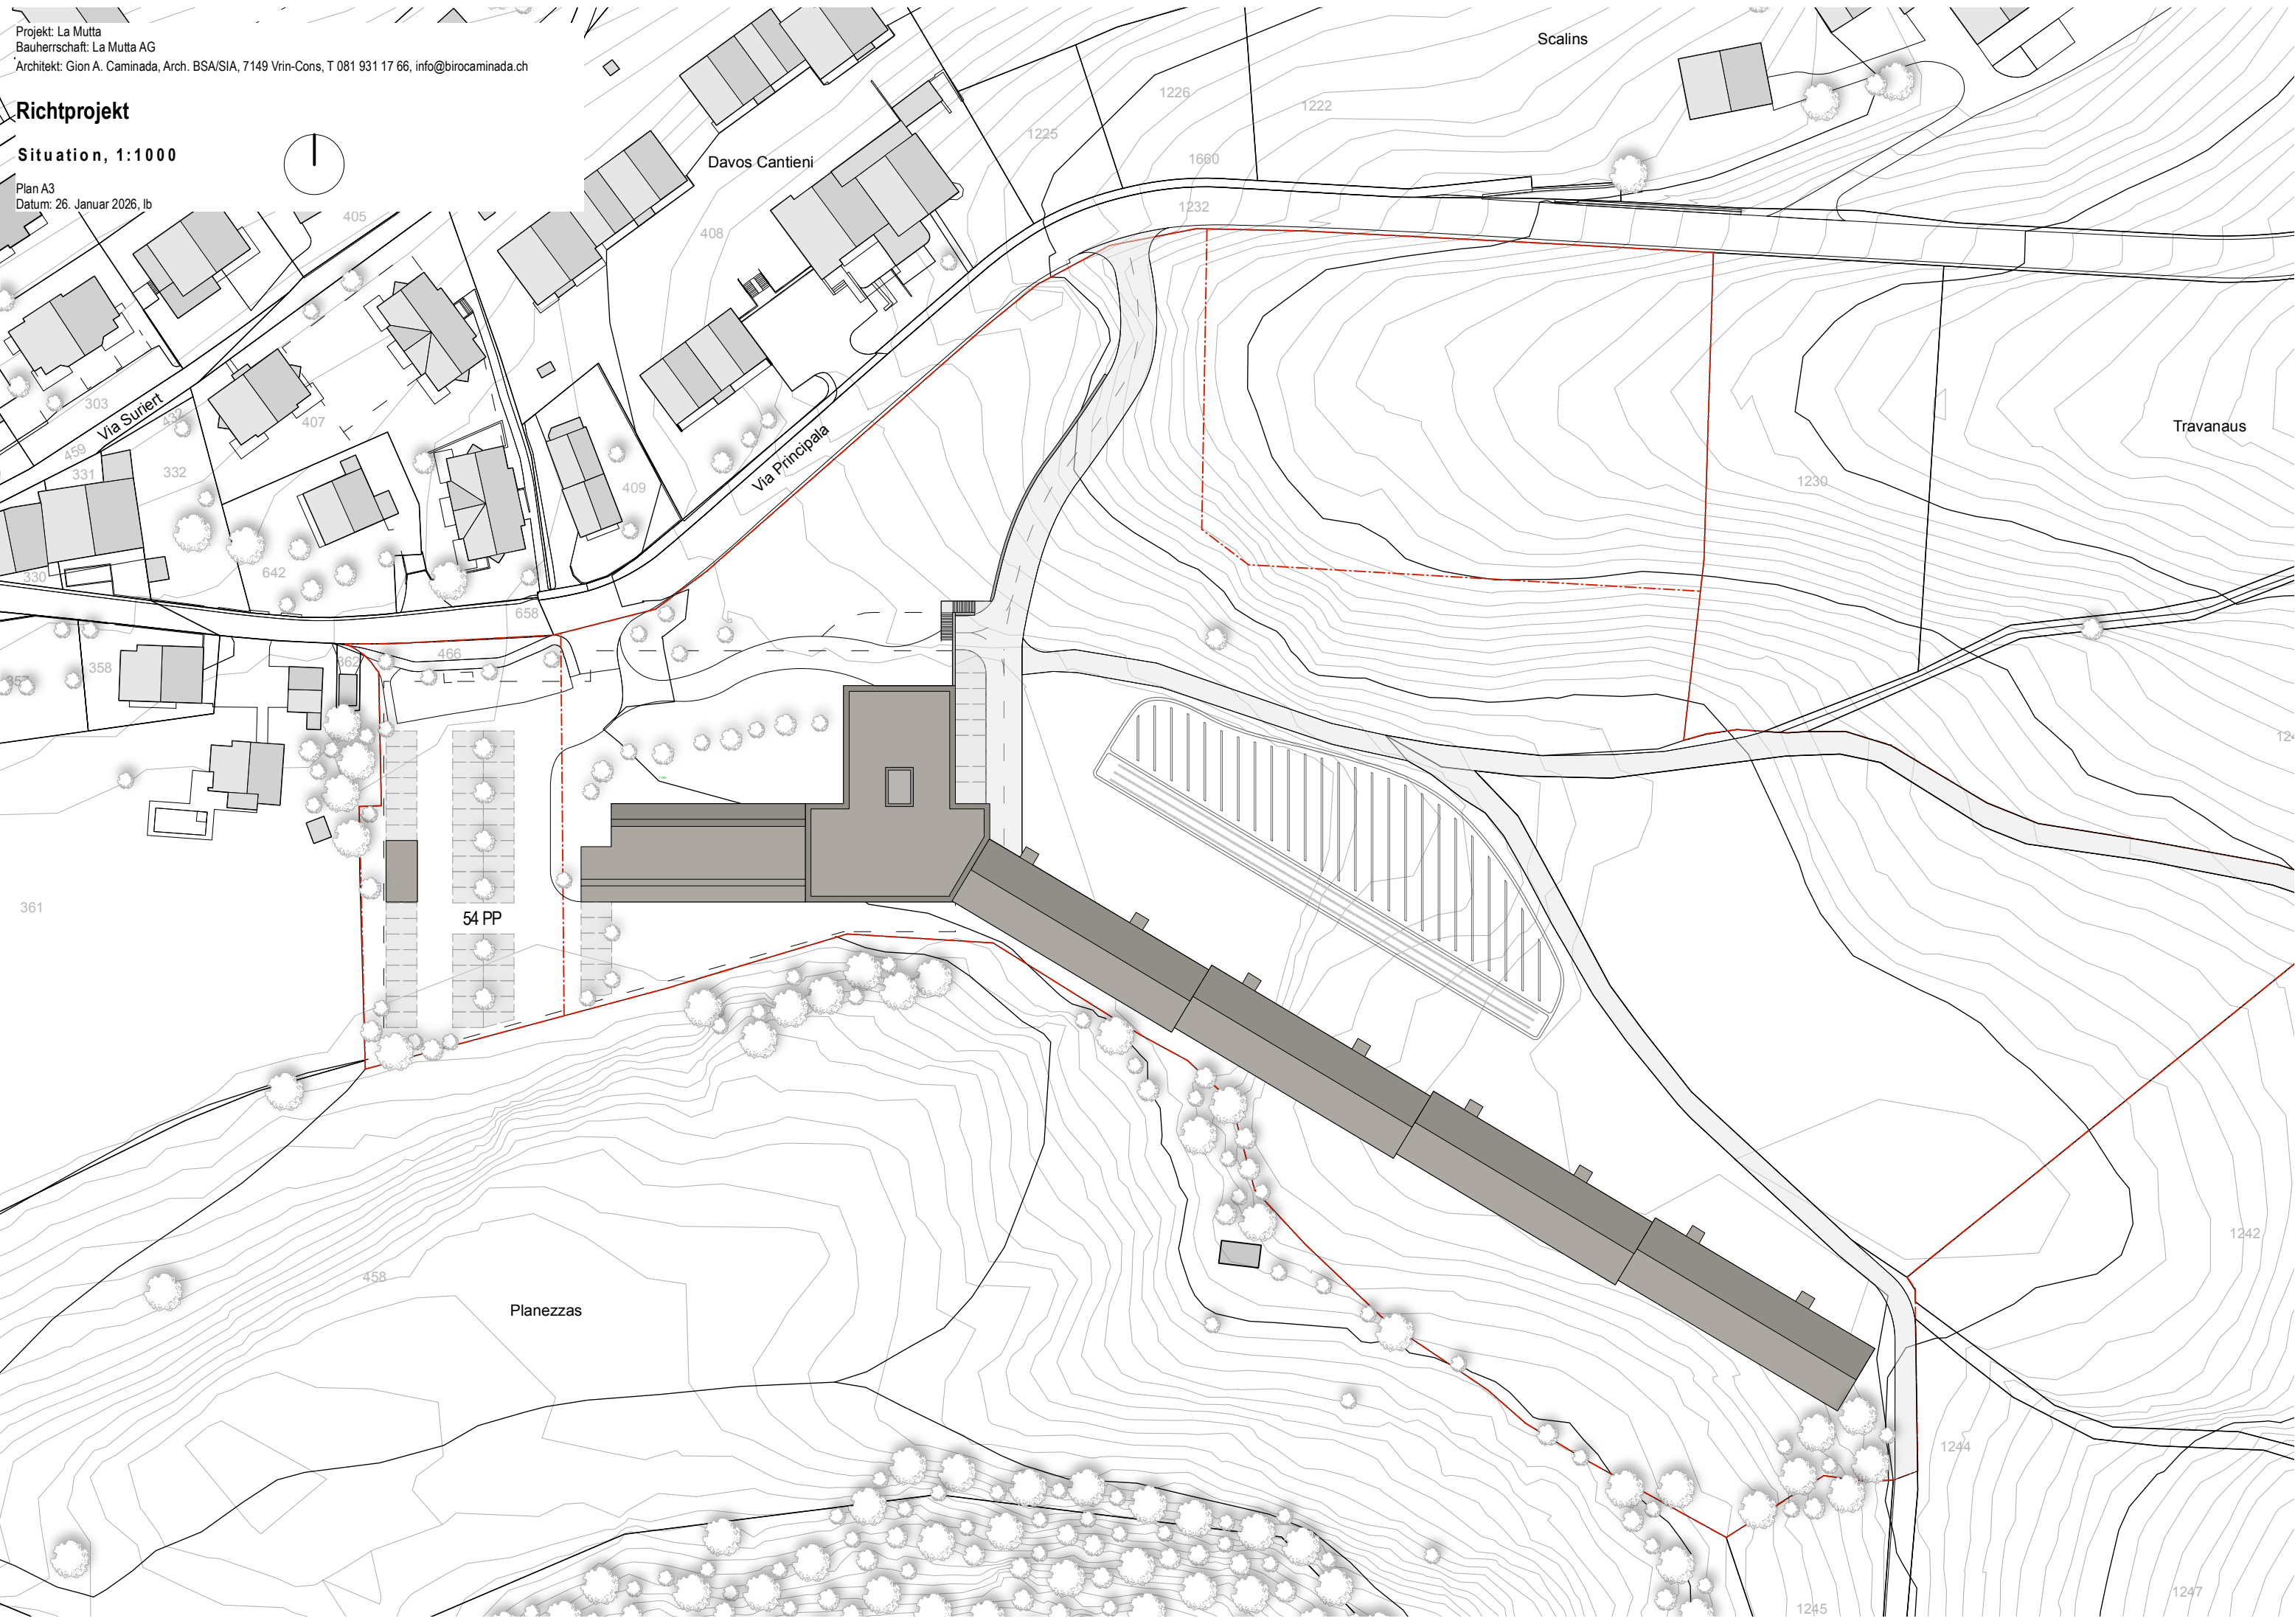

Richtprojekt

Umgebung, 1:750


Plan A3
Datum: 26. Januar 2026, lb

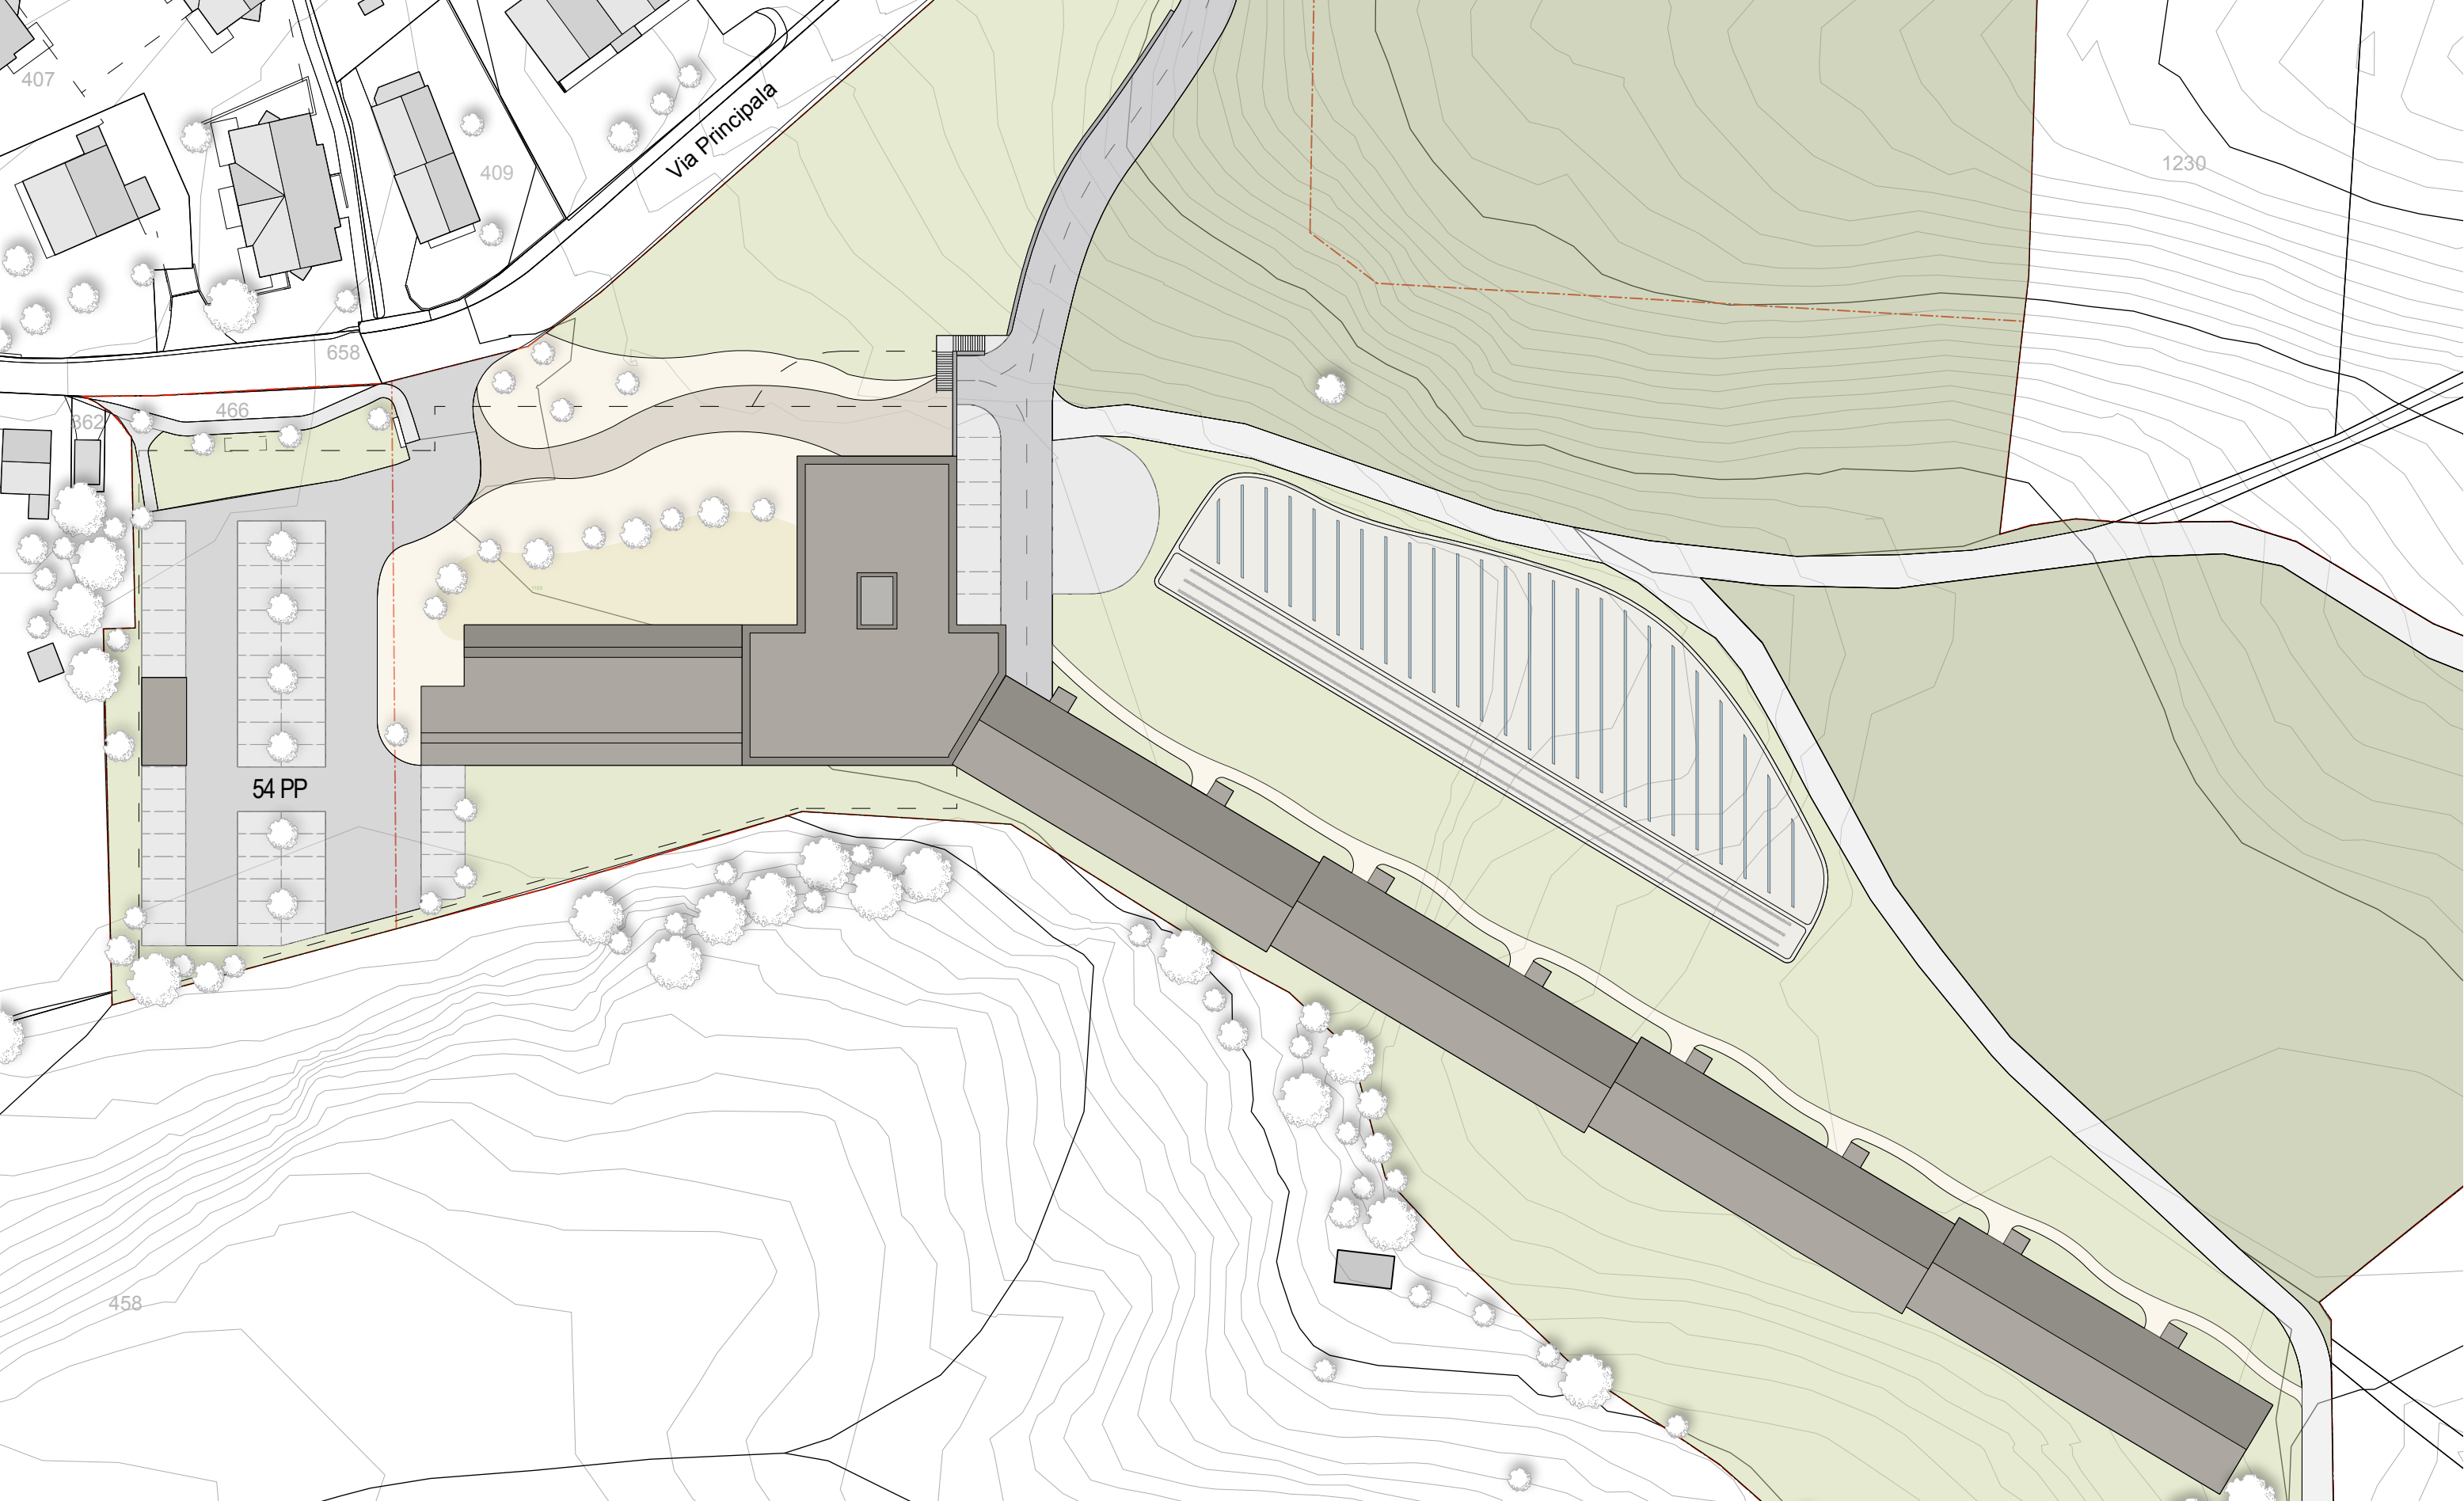

Richtprojekt

1.Untergeschoss, 1:750


Plan A3
Datum: 26. Januar 2026, lb

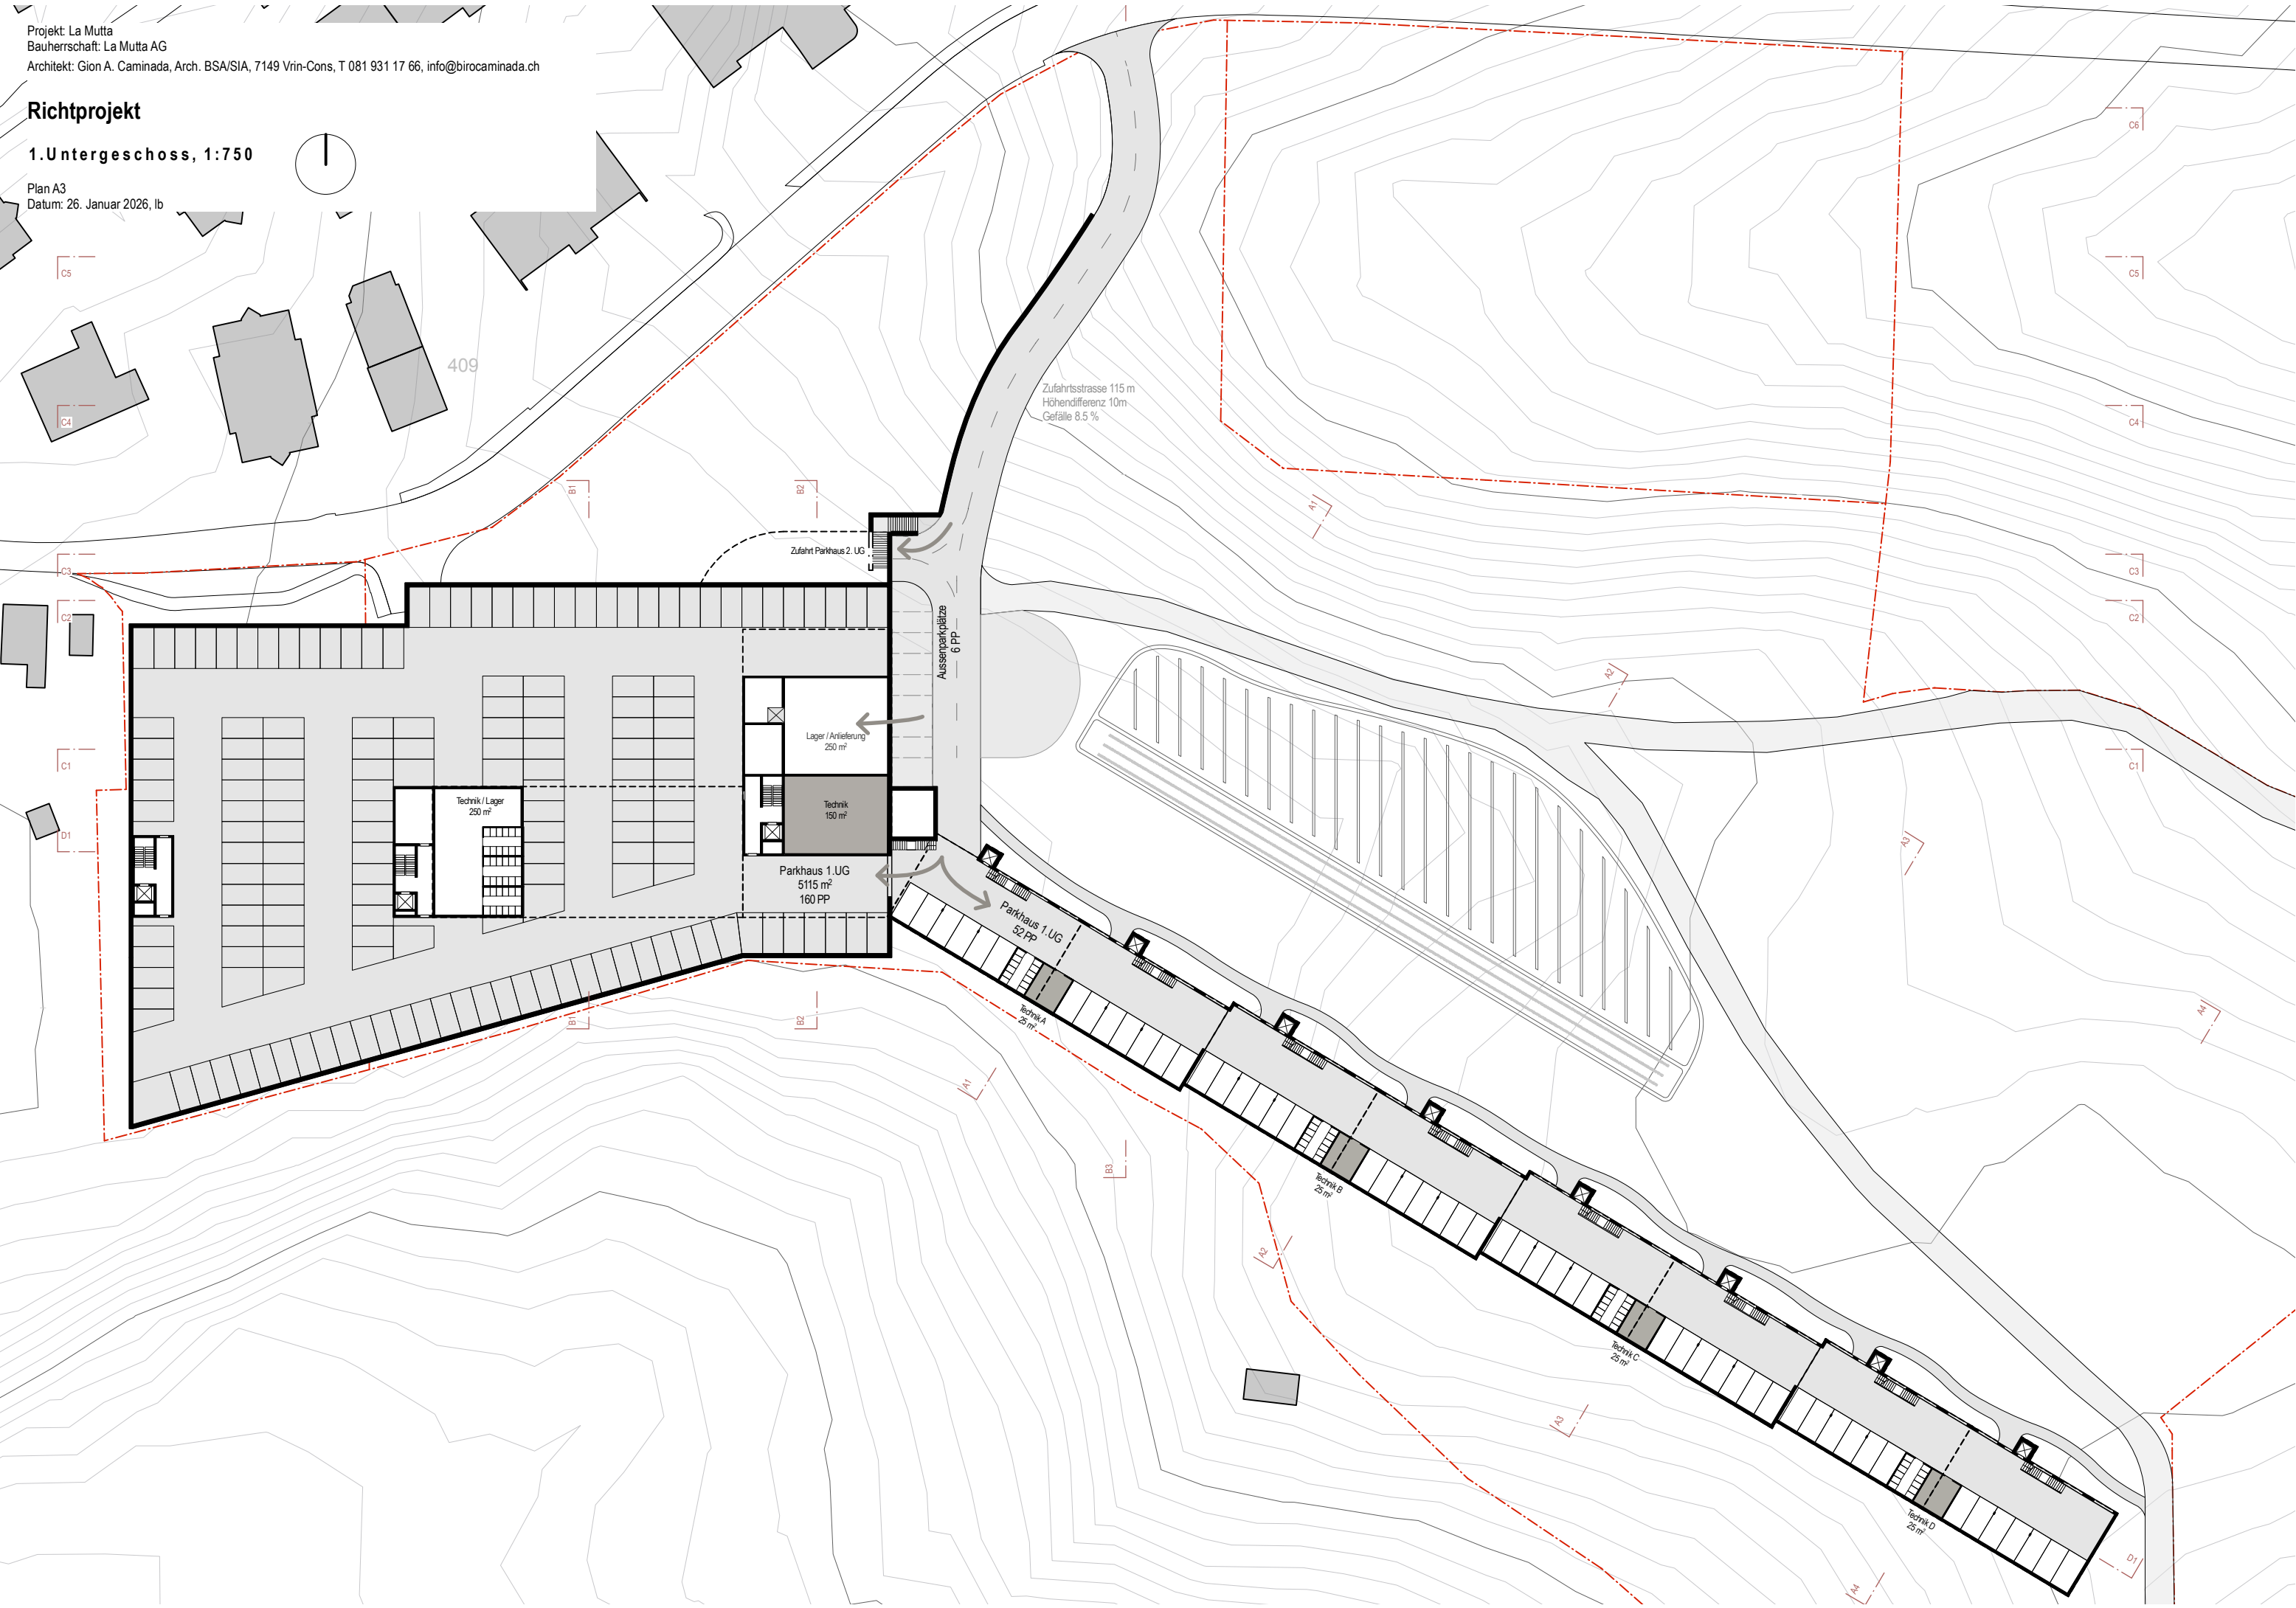

Richtprojekt

2.Untergeschoss, 1:750

Plan A3
Datum: 26. Januar 2026, lb

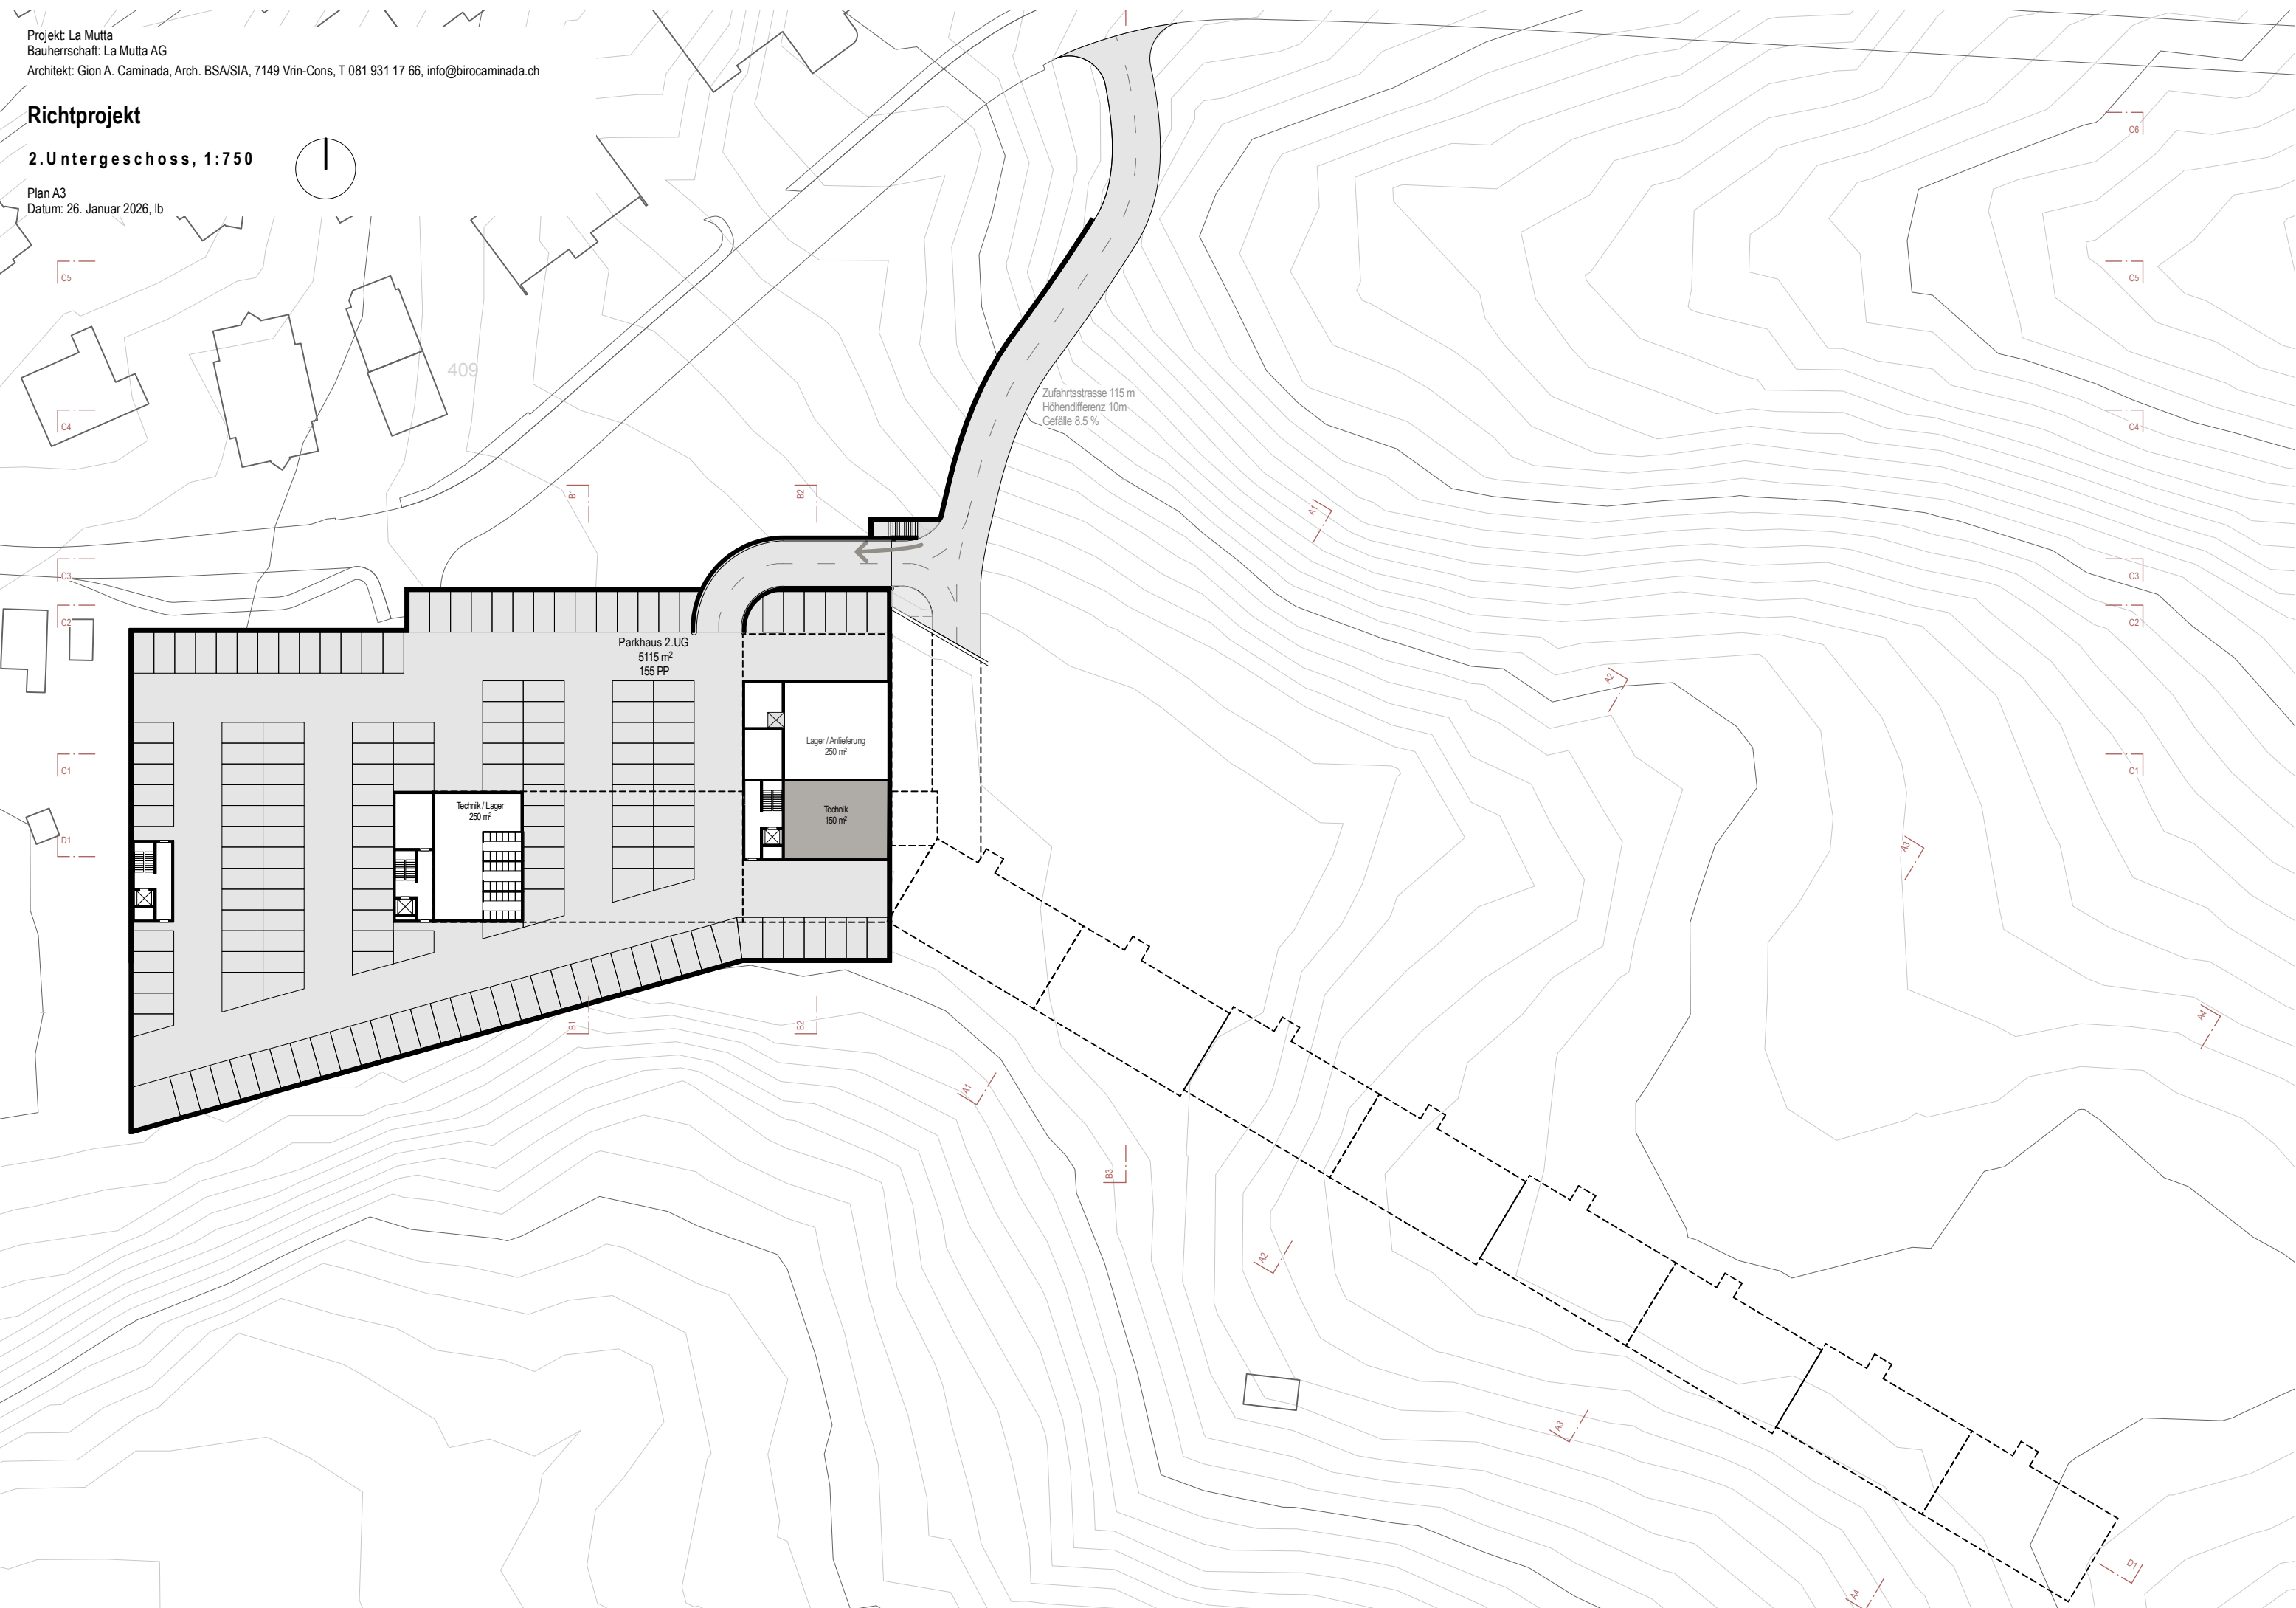

Richtprojekt

Erdgeschoss Umgebung, 1:750

Plan A3
Datum: 26. Januar 2026, lb




Richtprojekt

1. Obergeschoss, 1:750




Plan A3
Datum: 26. Januar 2026, lb

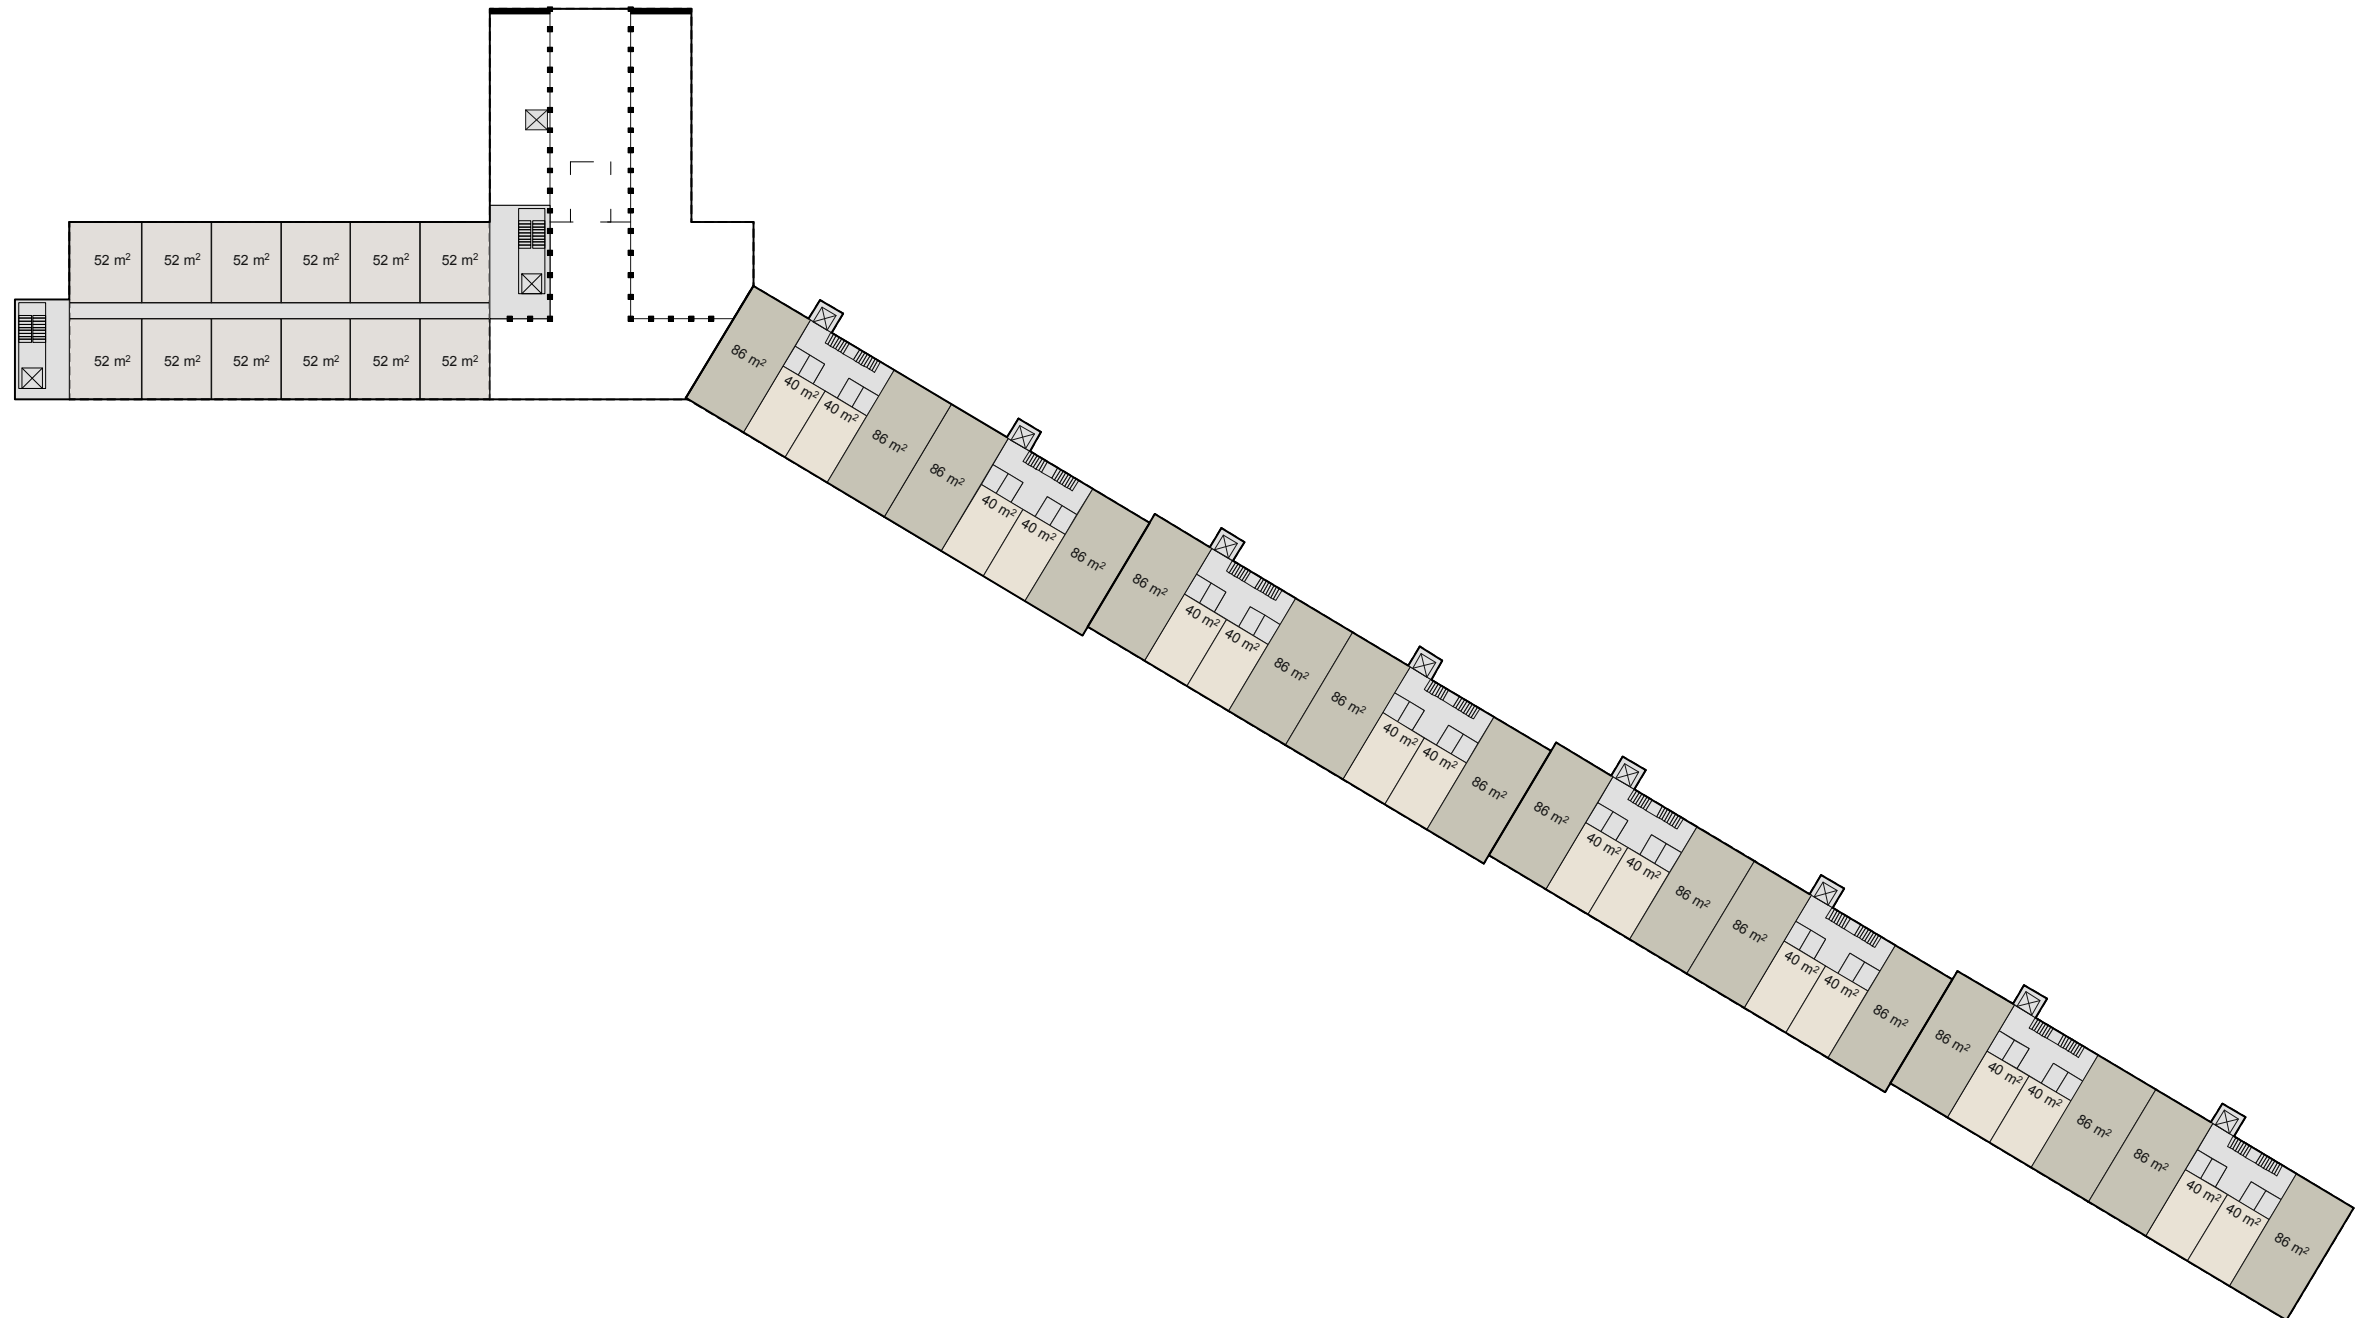

Richtprojekt

2. Obergeschoss, 1:750


Plan A3
Datum: 26. Januar 2026, lb

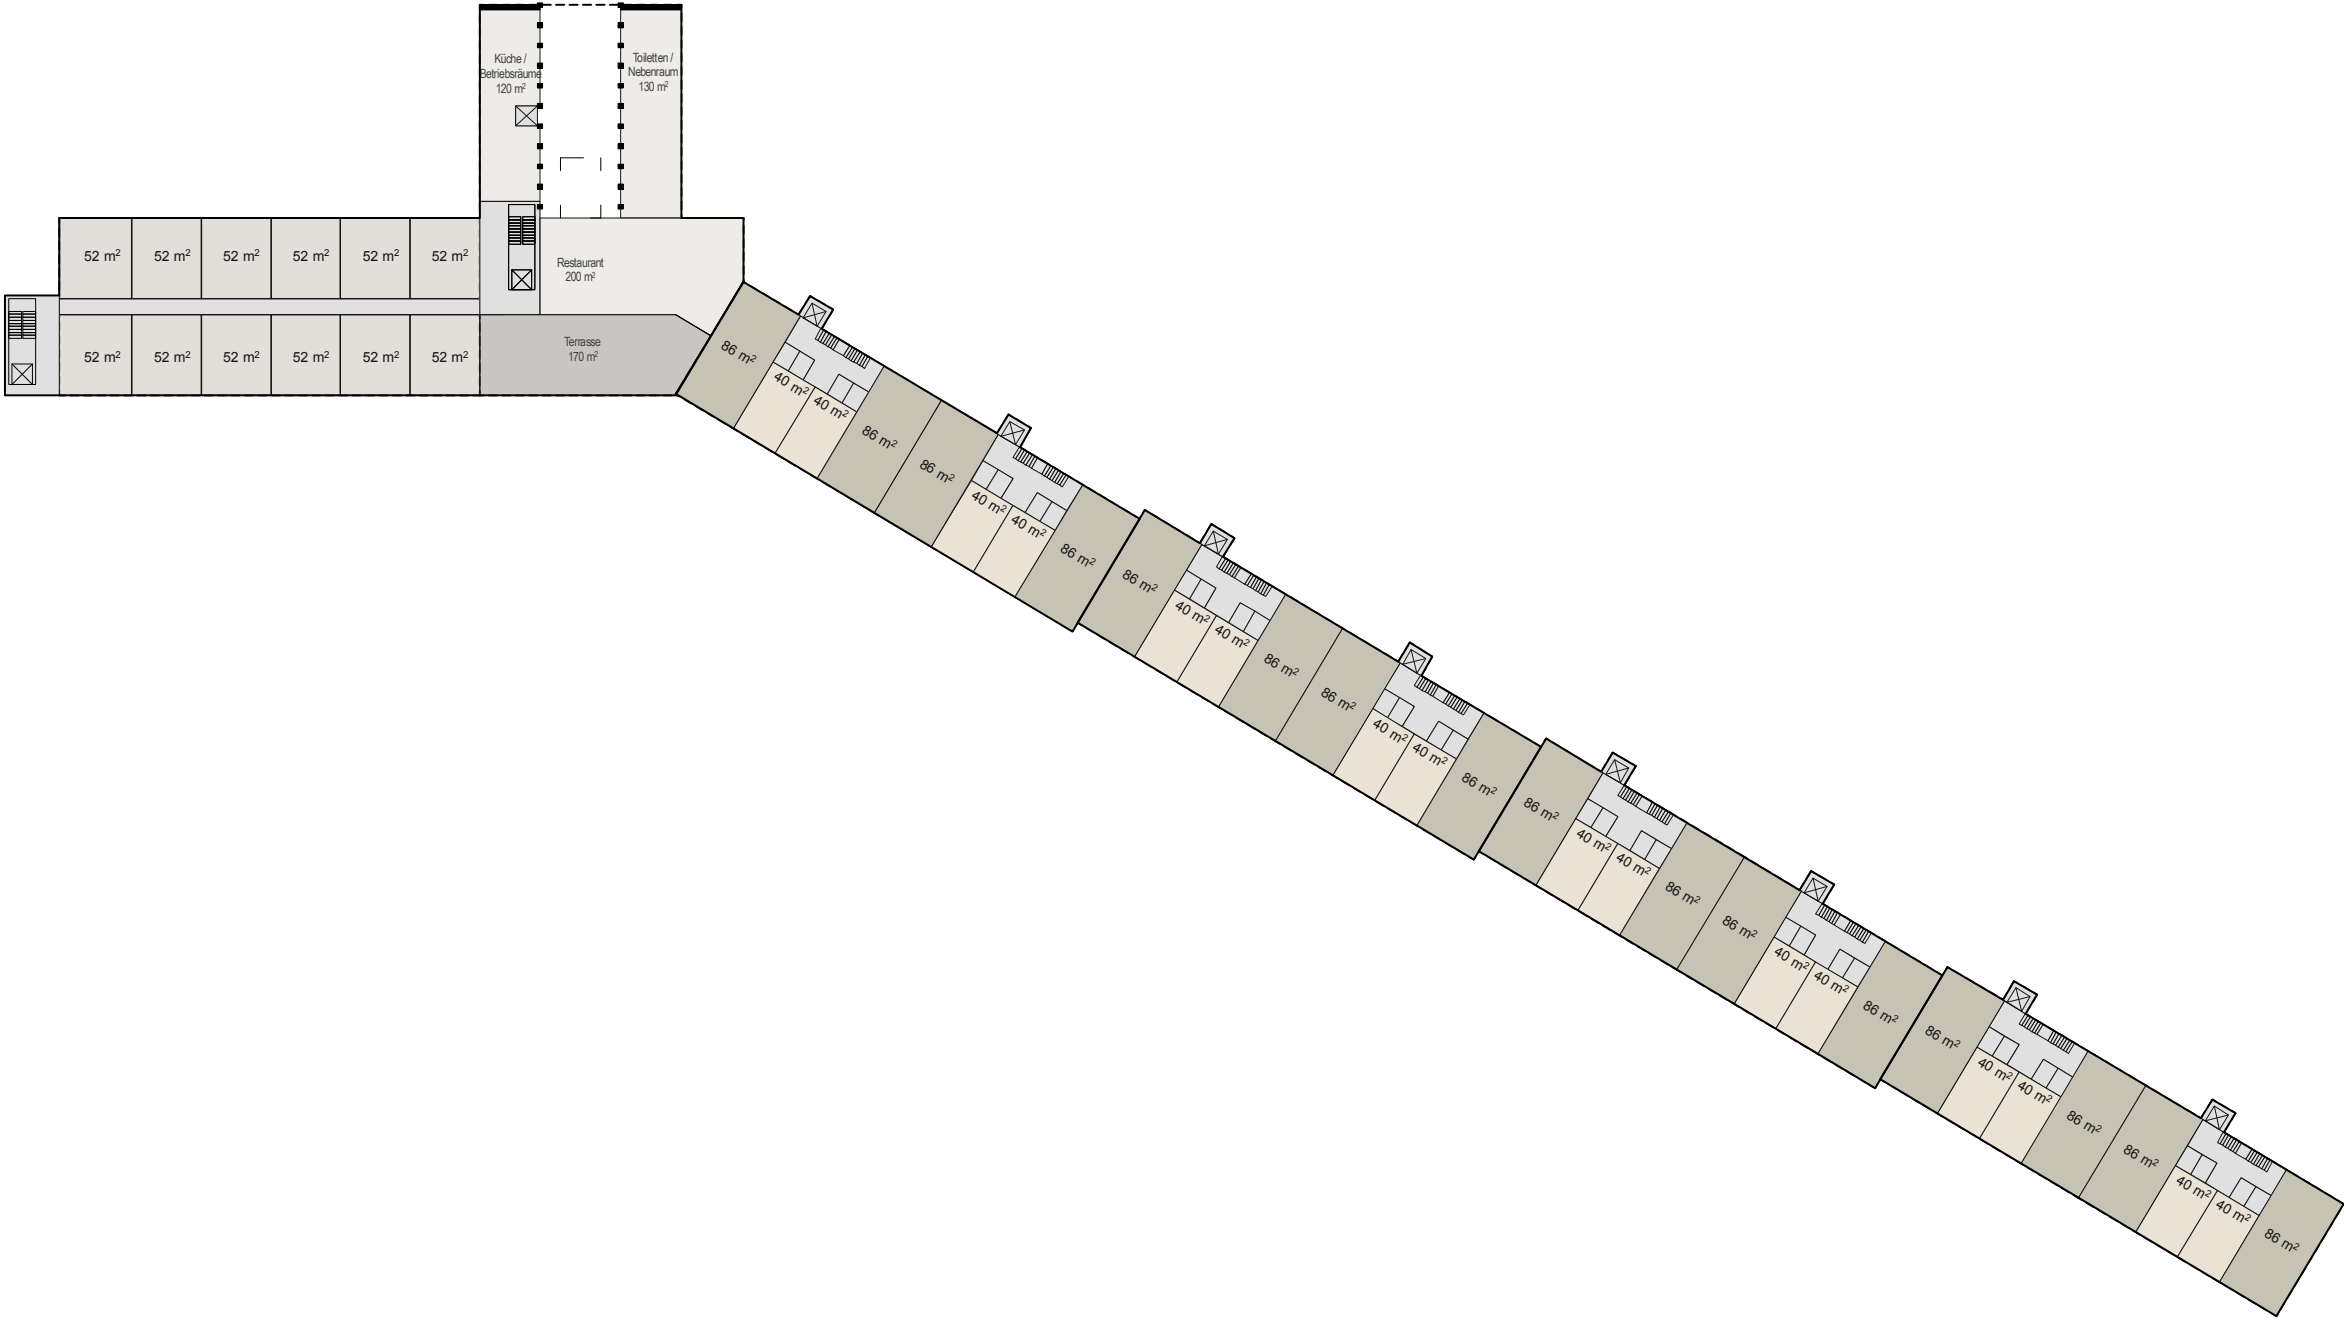

Richtprojekt

3. Obergeschoss, 1:750


Plan A3
Datum: 26. Januar 2026, lb

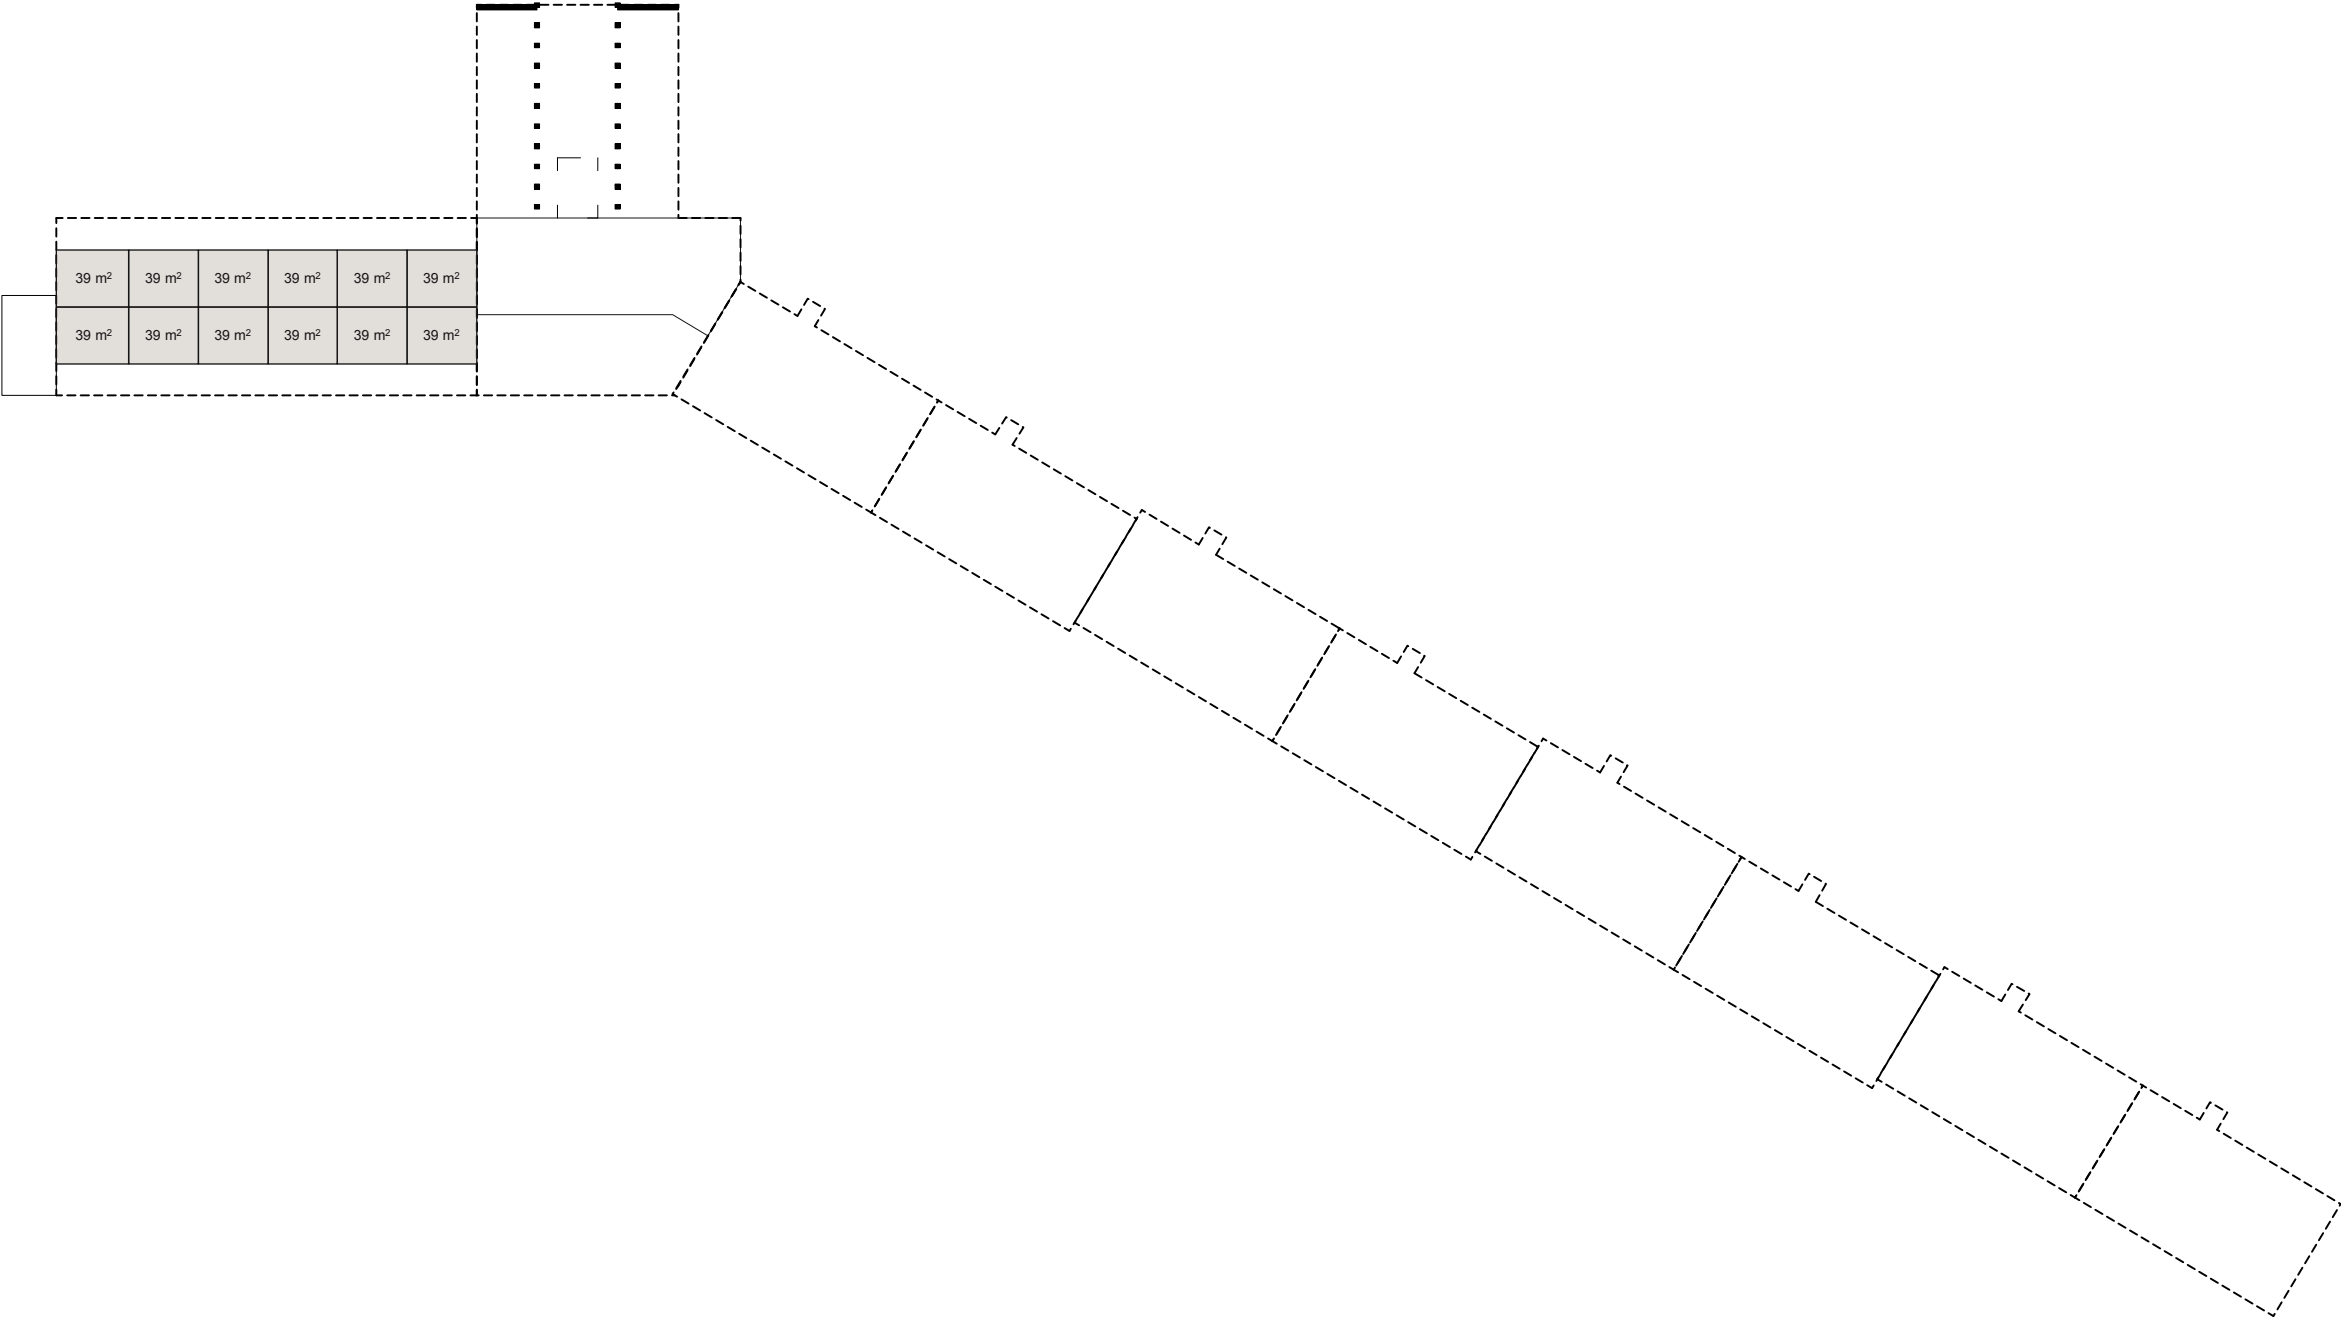

Richtprojekt

Regelgeschoss Hotelzimmer EG - 2. OG, 1:750



Plan A3
Datum: 26. Januar 2026, lb

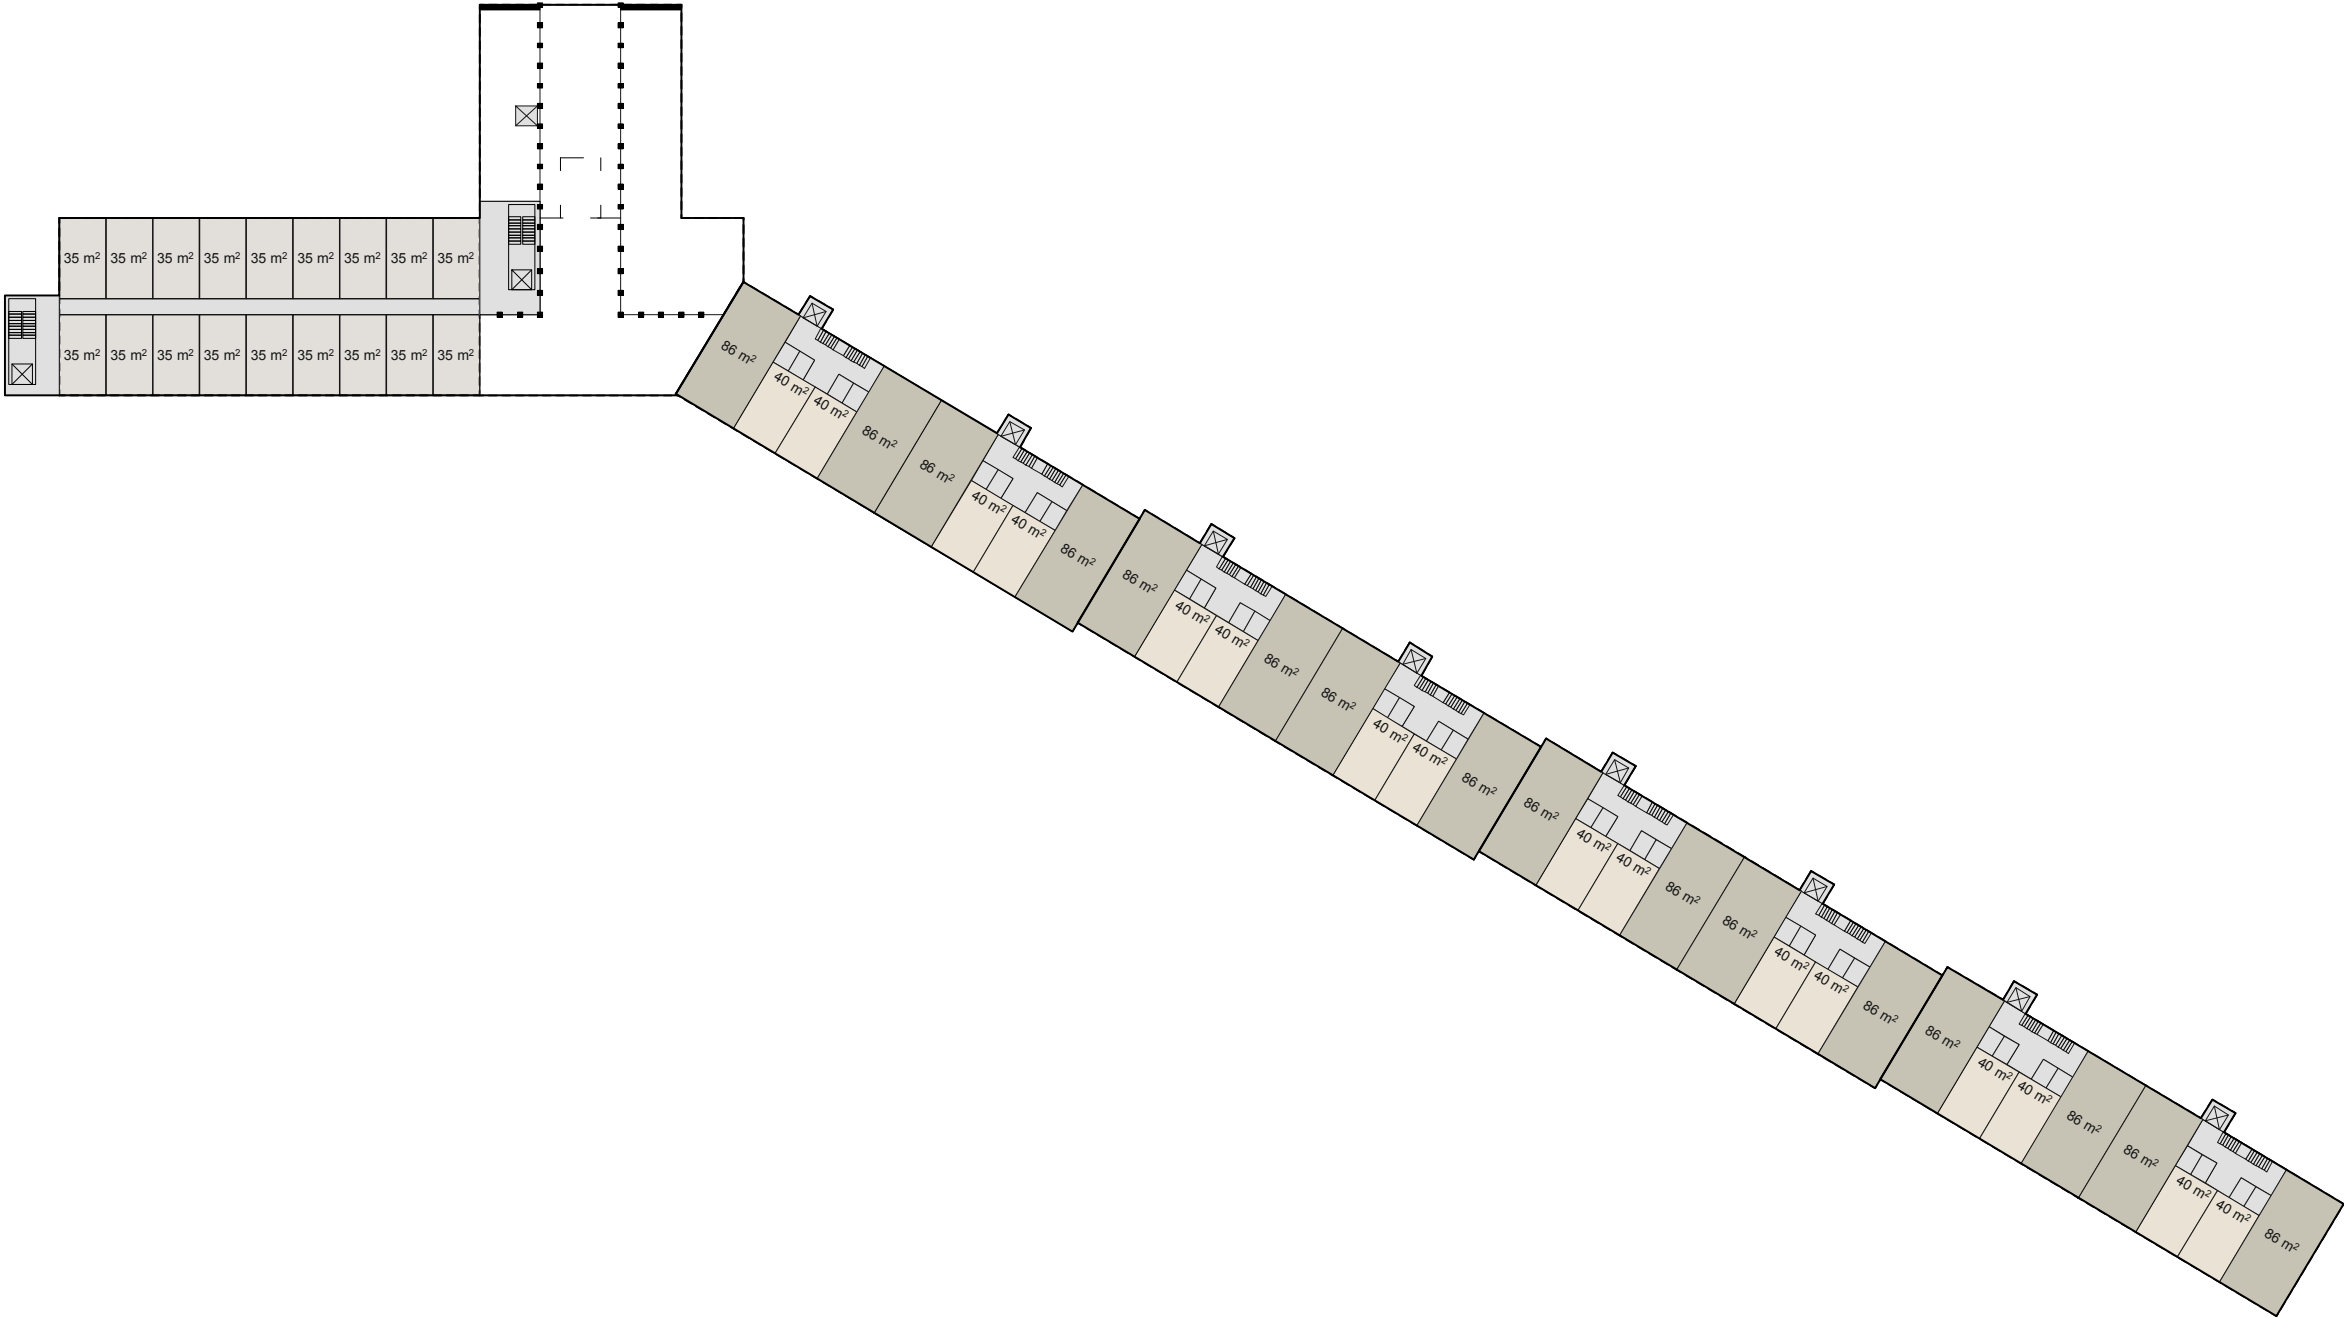

Richtprojekt
Ansicht / Schnitt Garagenstrasse D1-D1, 1:750

Plan A3
Datum: 26. Januar 2026, lb



± 0.00 = 1200.00 m.ü.M.
max. Kote 1212.50 m.ü.M.
--- Terrain gewachsen

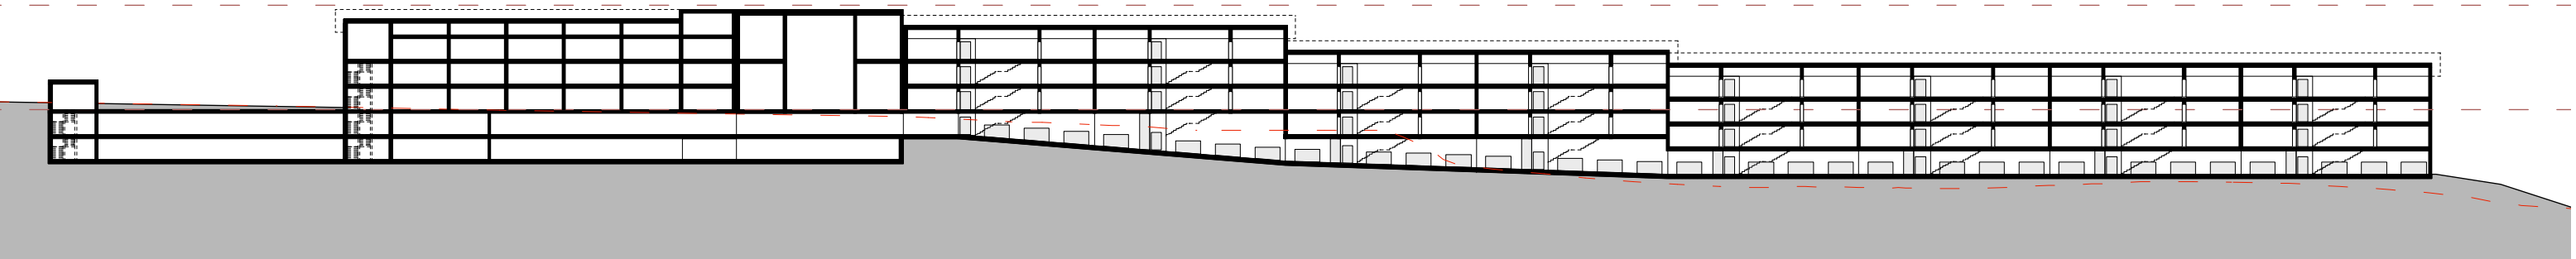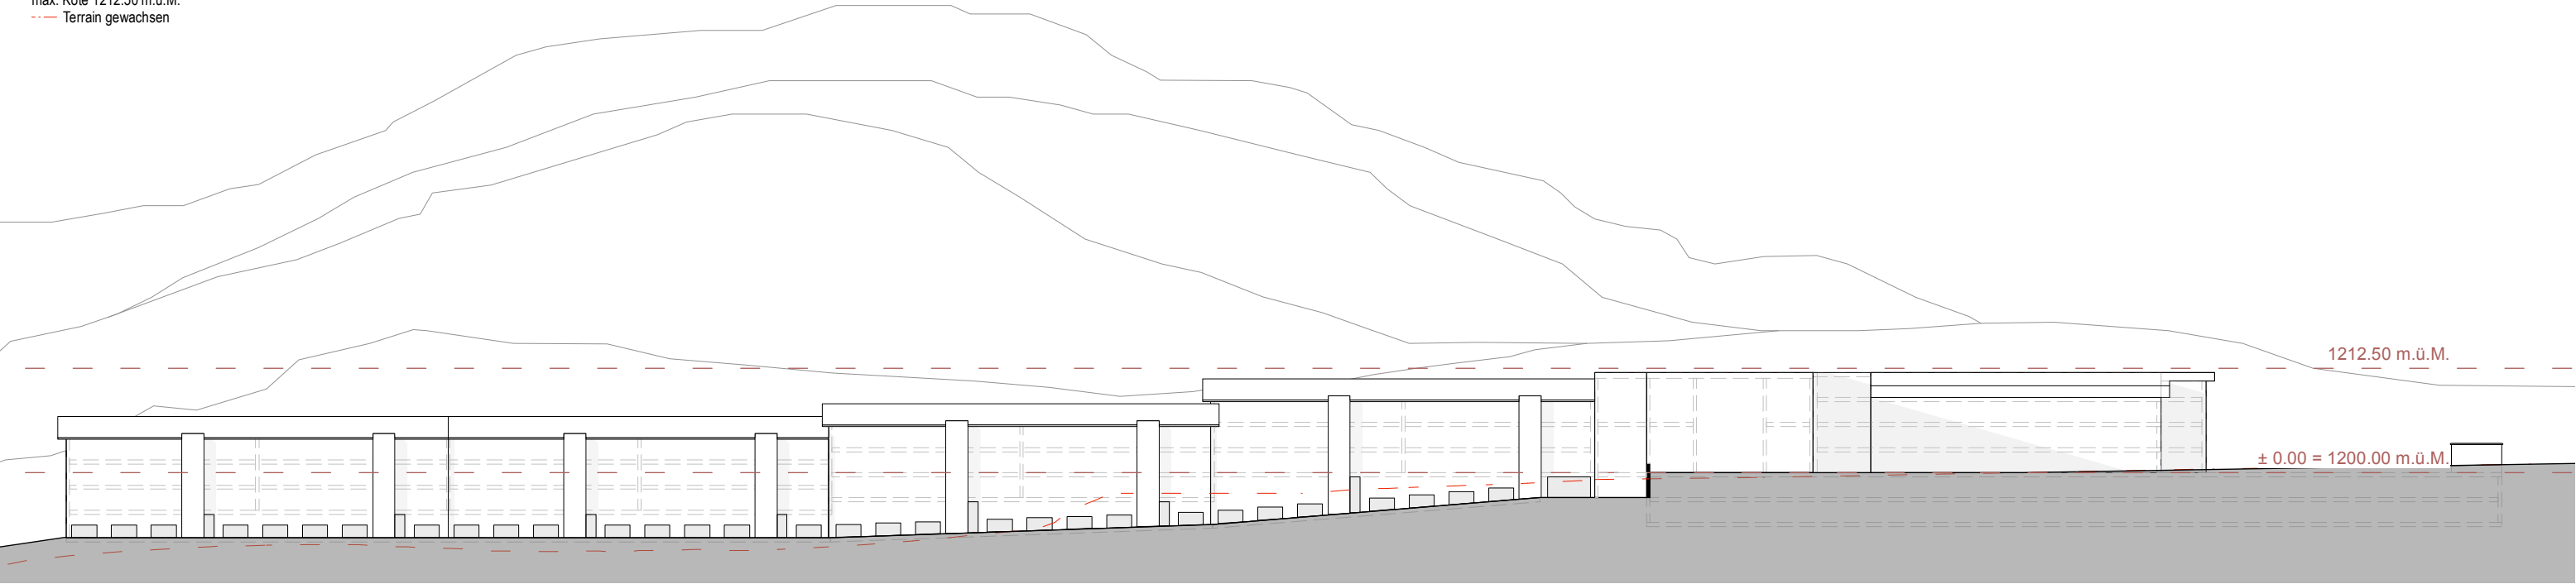

Richtprojekt
Schnitt Zufahrtsstrasse C1-C1 / C2-C2, 1:750

Plan A3
Datum: 26. Januar 2026, lb



± 0.00 = 1200.00 m.ü.M.
max. Kote 1212.50 m.ü.M.
--- Terrain gewachsen

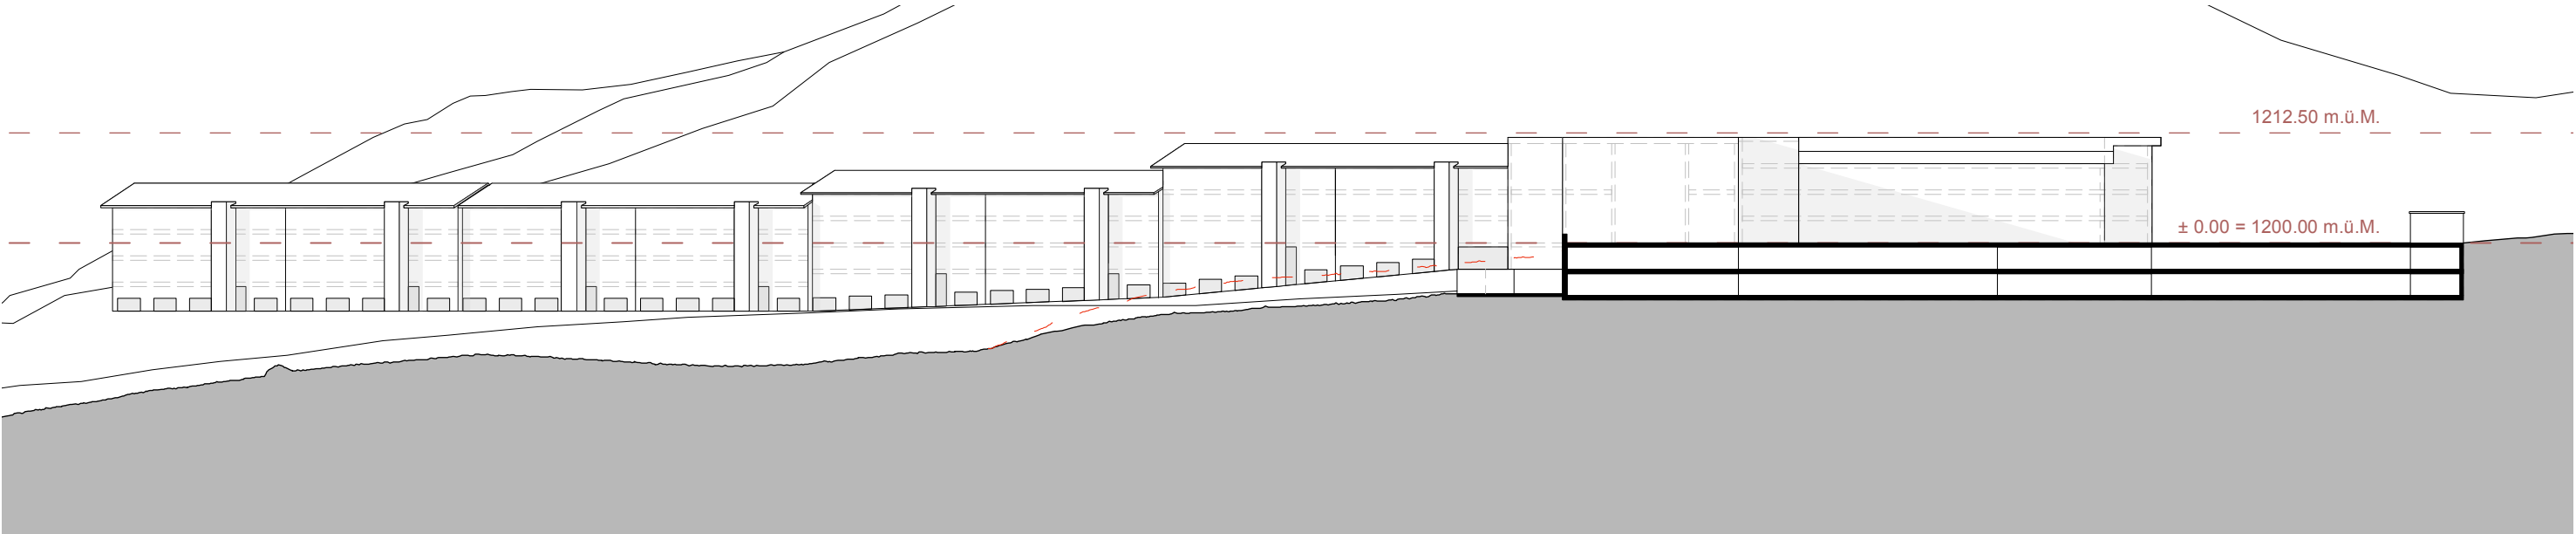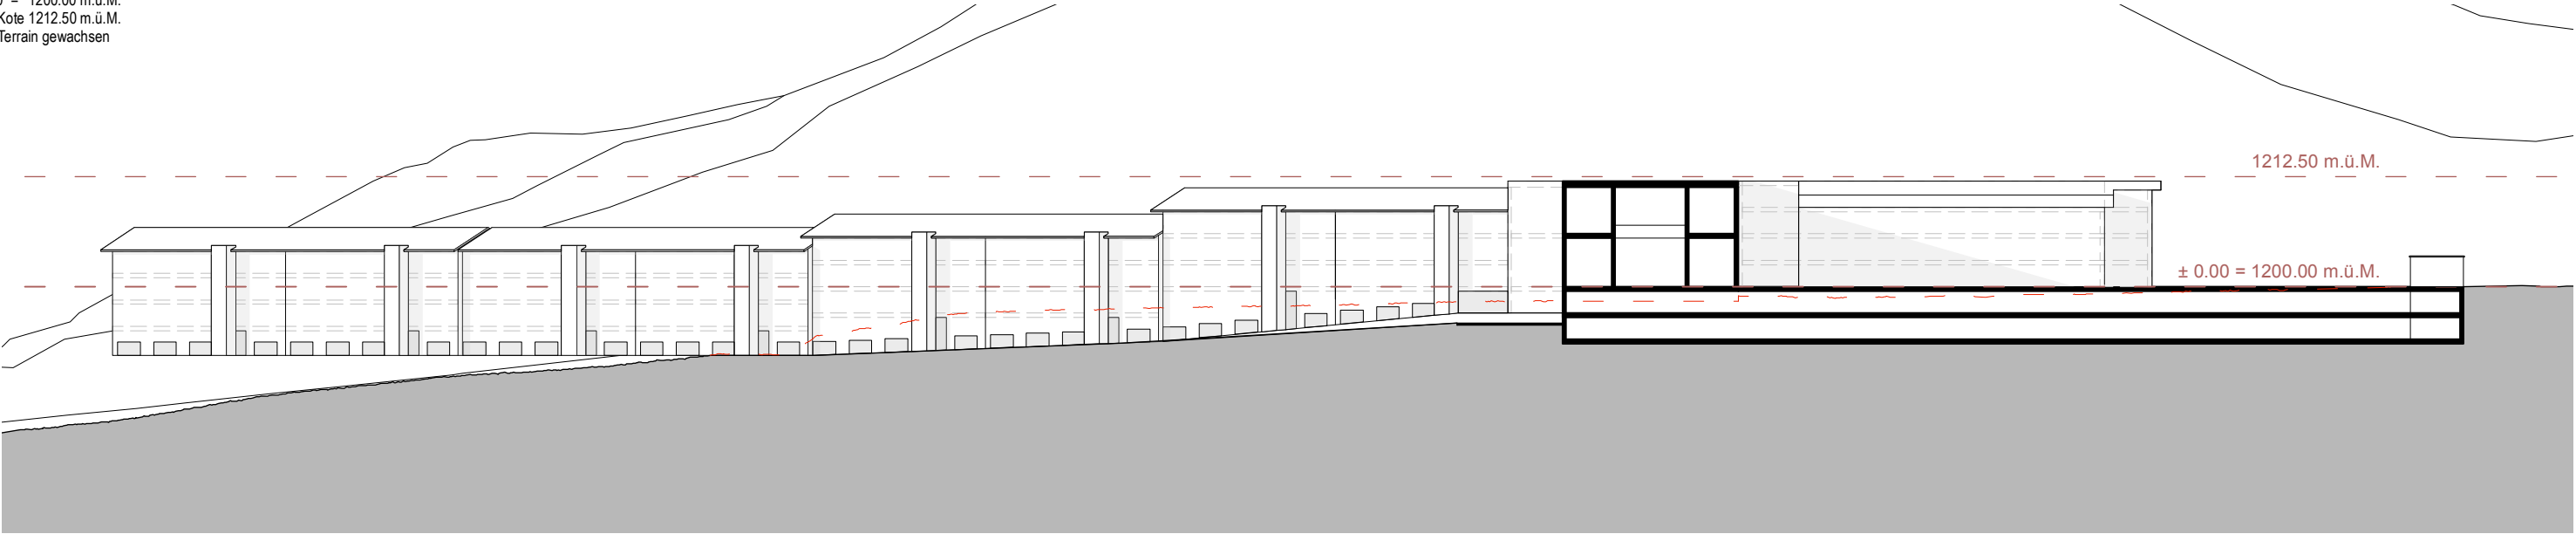

Richtprojekt
Schnitt Zufahrtsstrasse C4-C4 / C5-C5, 1:750

Plan A3
Datum: 26. Januar 2026, lb



± 0.00 = 1200.00 m.ü.M.
max. Kote 1212.50 m.ü.M.
--- Terrain gewachsen

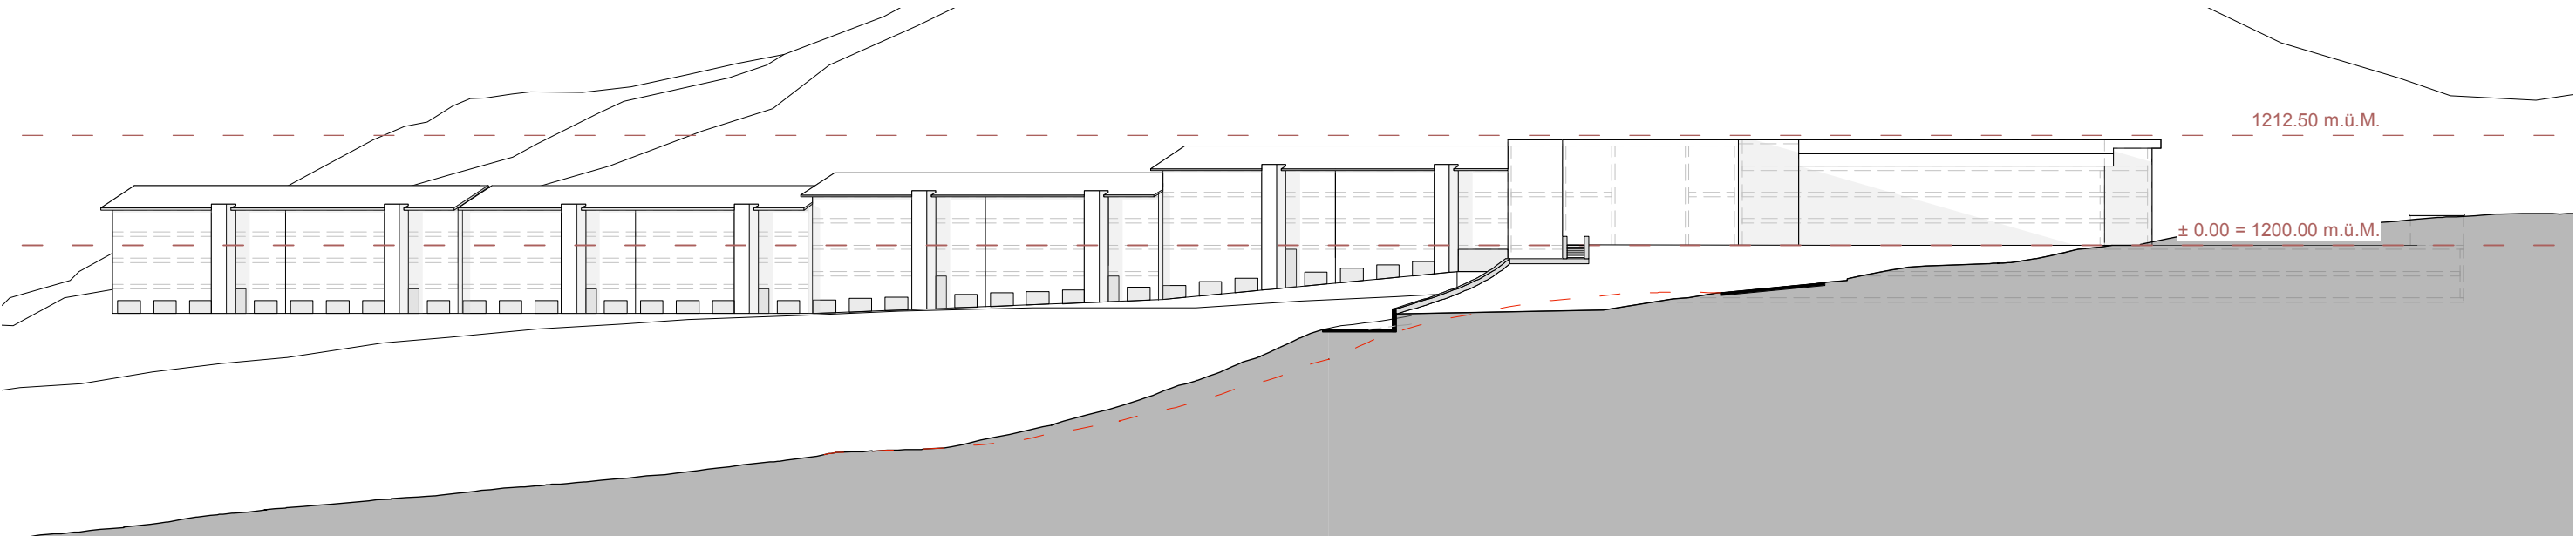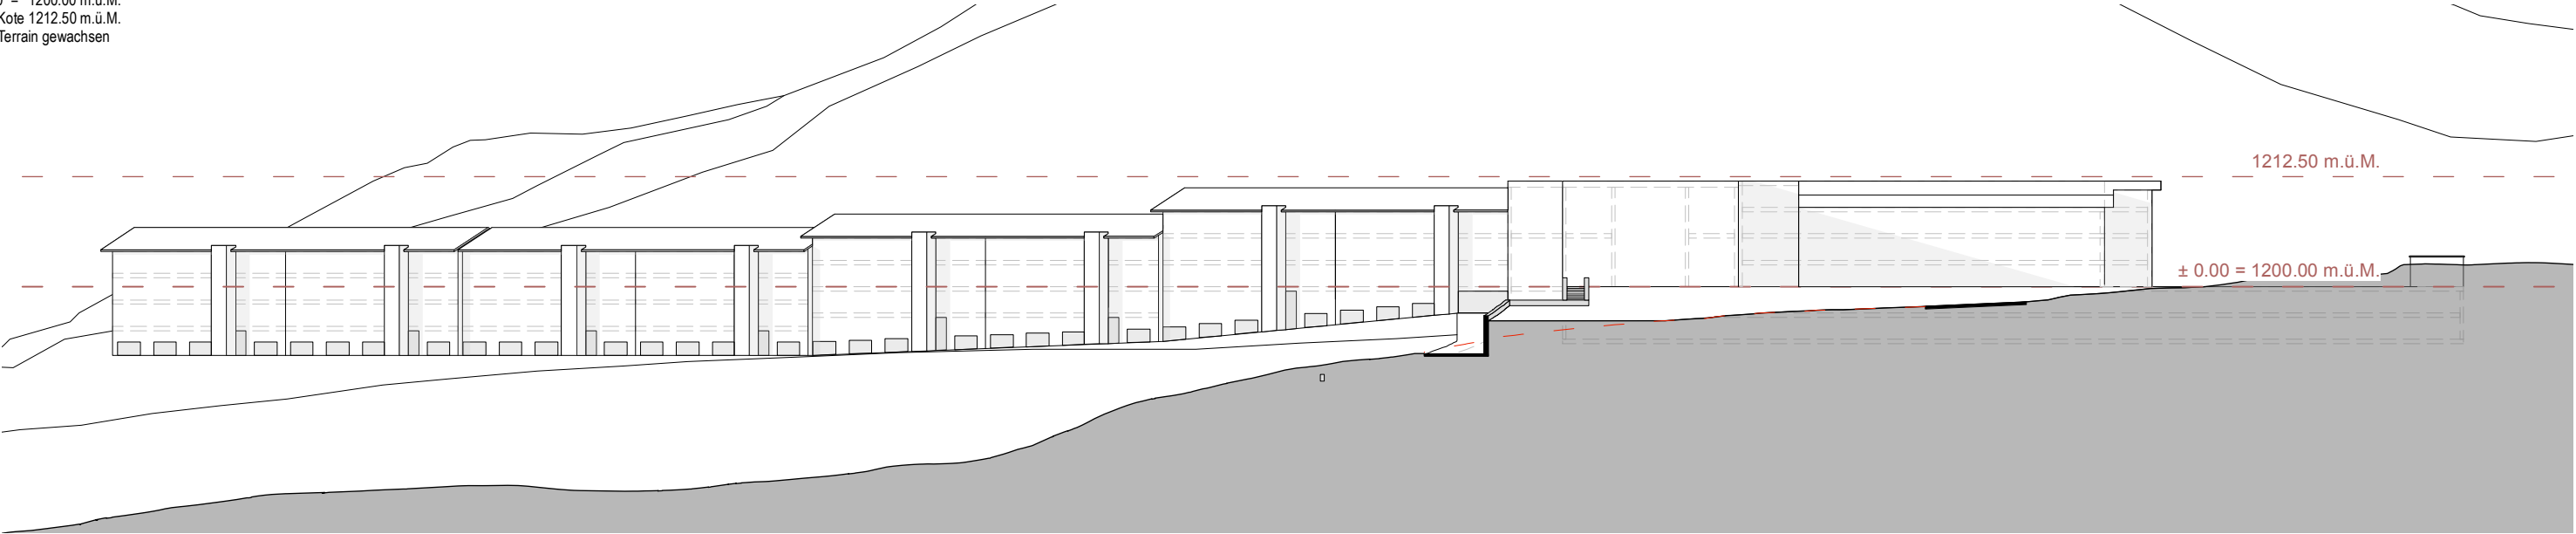

Richtprojekt
Schnitt Zufahrtsstrasse C6-C6 / B3-B3, 1:750

Plan A3
Datum: 26. Januar 2026, lb


± 0.00 = 1200.00 m.ü.M.
max. Kote 1212.50 m.ü.M.
--- Terrain gewachsen

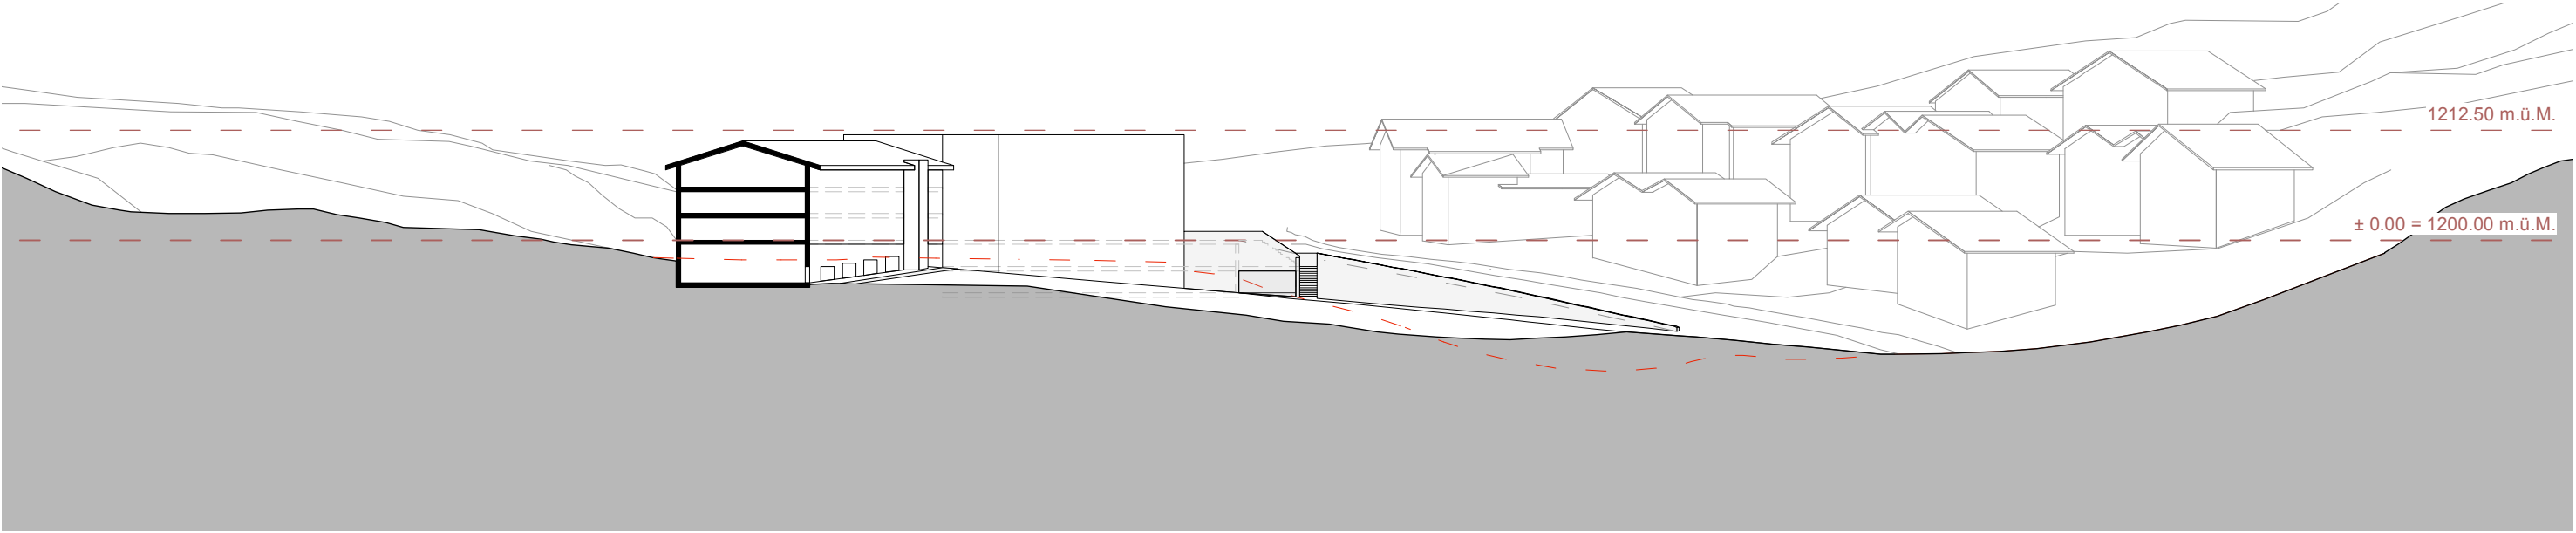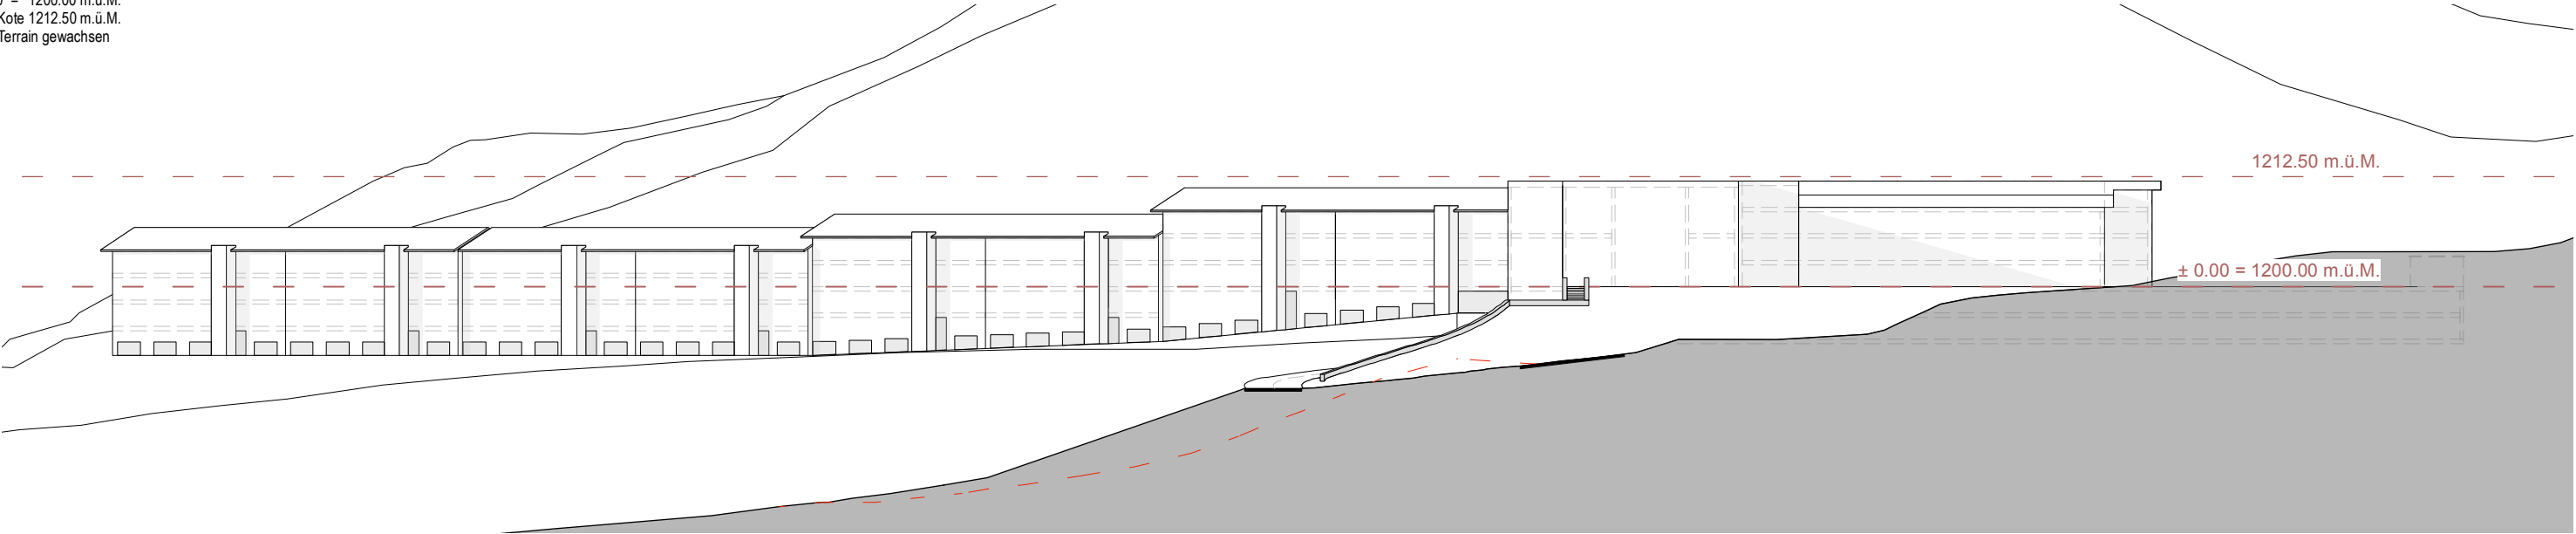

Richtprojekt
Schnitt Zugang Halle B1-B1, 1:750

Plan A3
Datum: 26. Januar 2026, lb



± 0.00 = 1200.00 m.ü.M.
max. Kote 1212.50 m.ü.M.
--- Terrain gewachsen

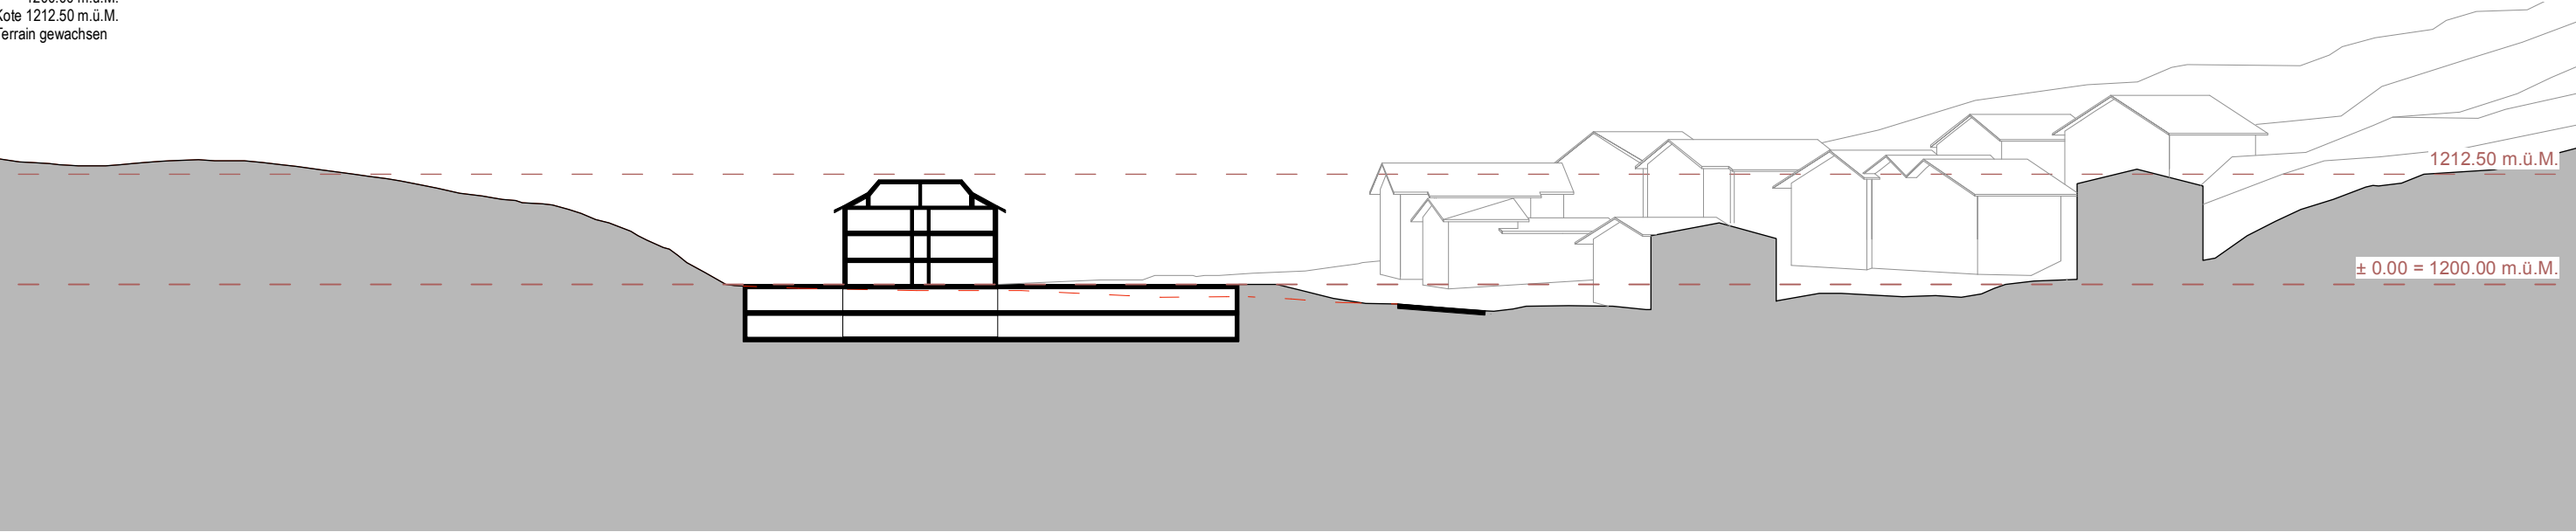

Richtprojekt
Schnitt Zufahrt 2. UG C3-C3 / B2-B2, 1:750

Plan A3
Datum: 26. Januar 2026, lb



± 0.00 = 1200.00 m.ü.M.
max. Kote 1212.50 m.ü.M.
--- Terrain gewachsen

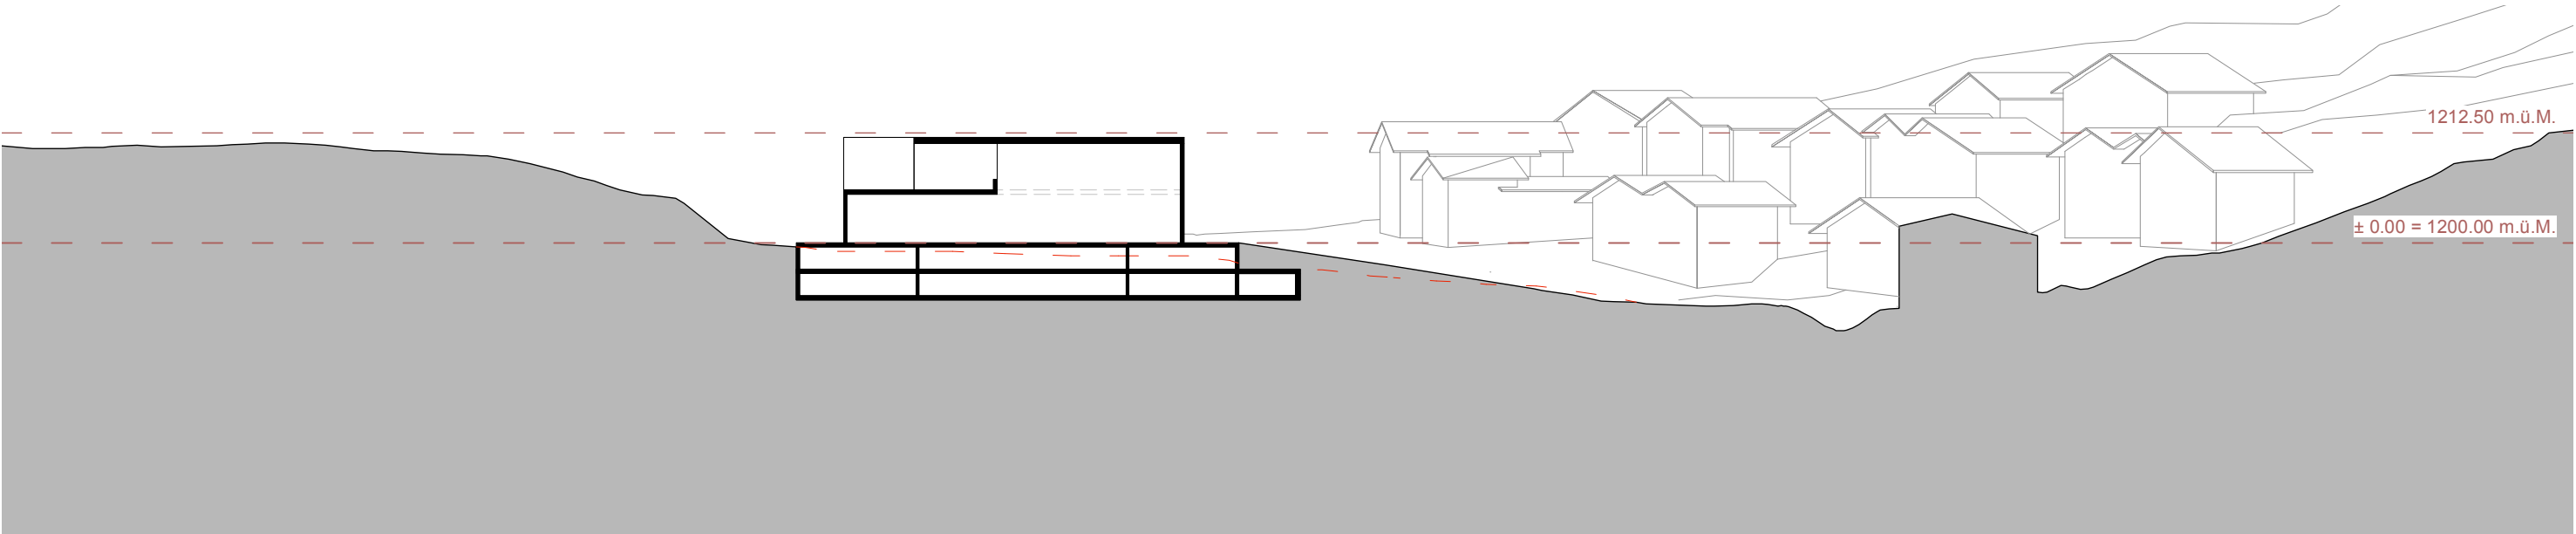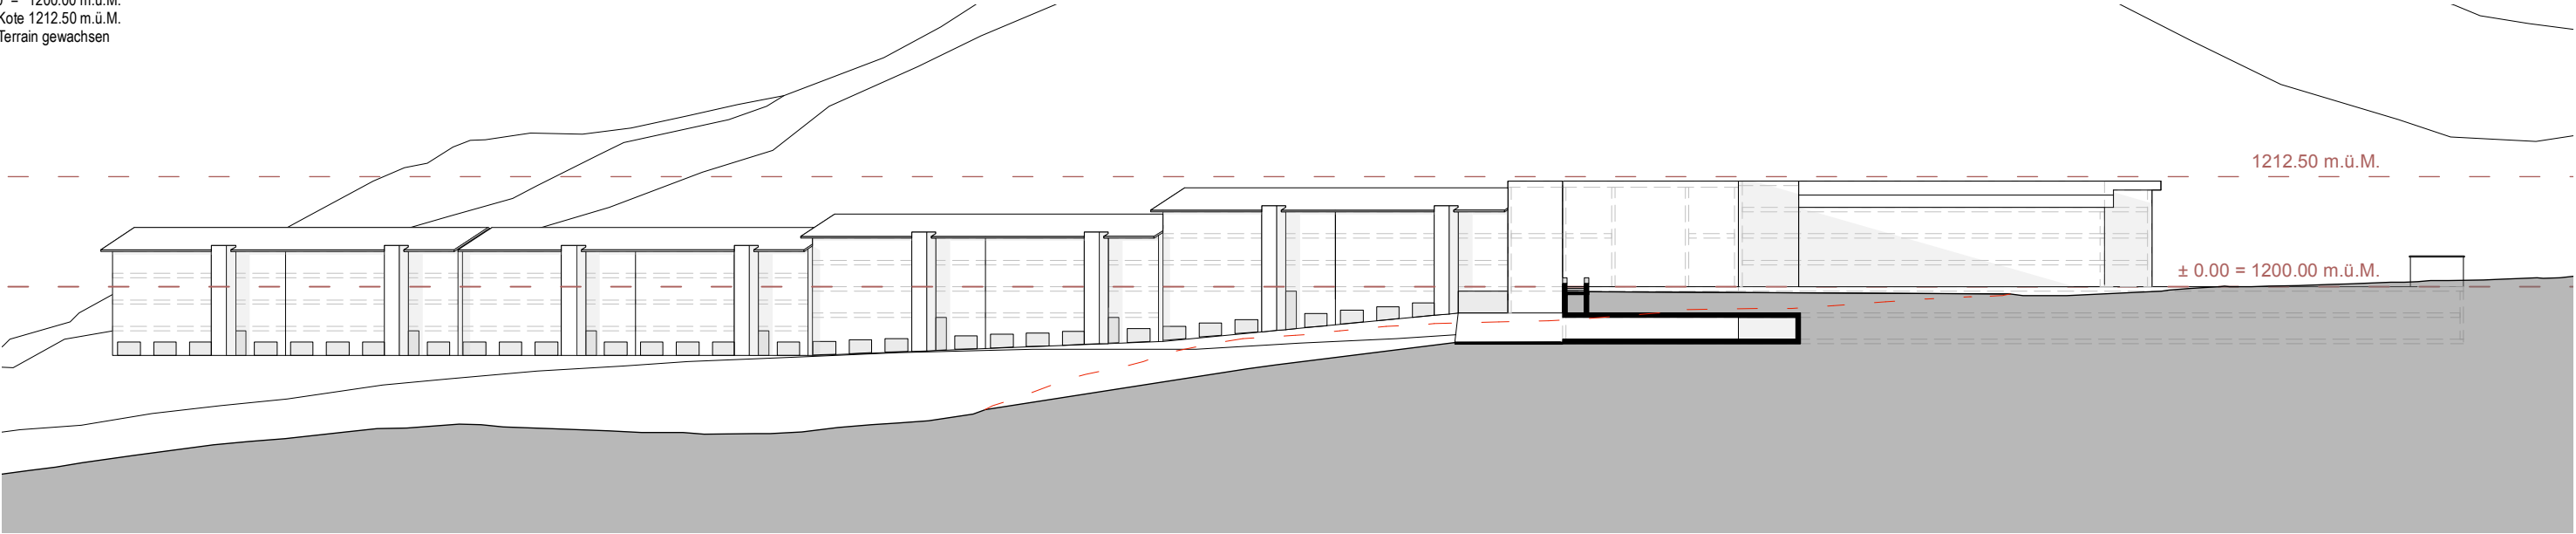

Richtprojekt
Schnitt WHG A / B, A1-A1 / A2-A2, 1:750

Plan A3
Datum: 26. Januar 2026, lb



± 0.00 = 1200.00 m.ü.M.
max. Kote 1212.50 m.ü.M.
--- Terrain gewachsen

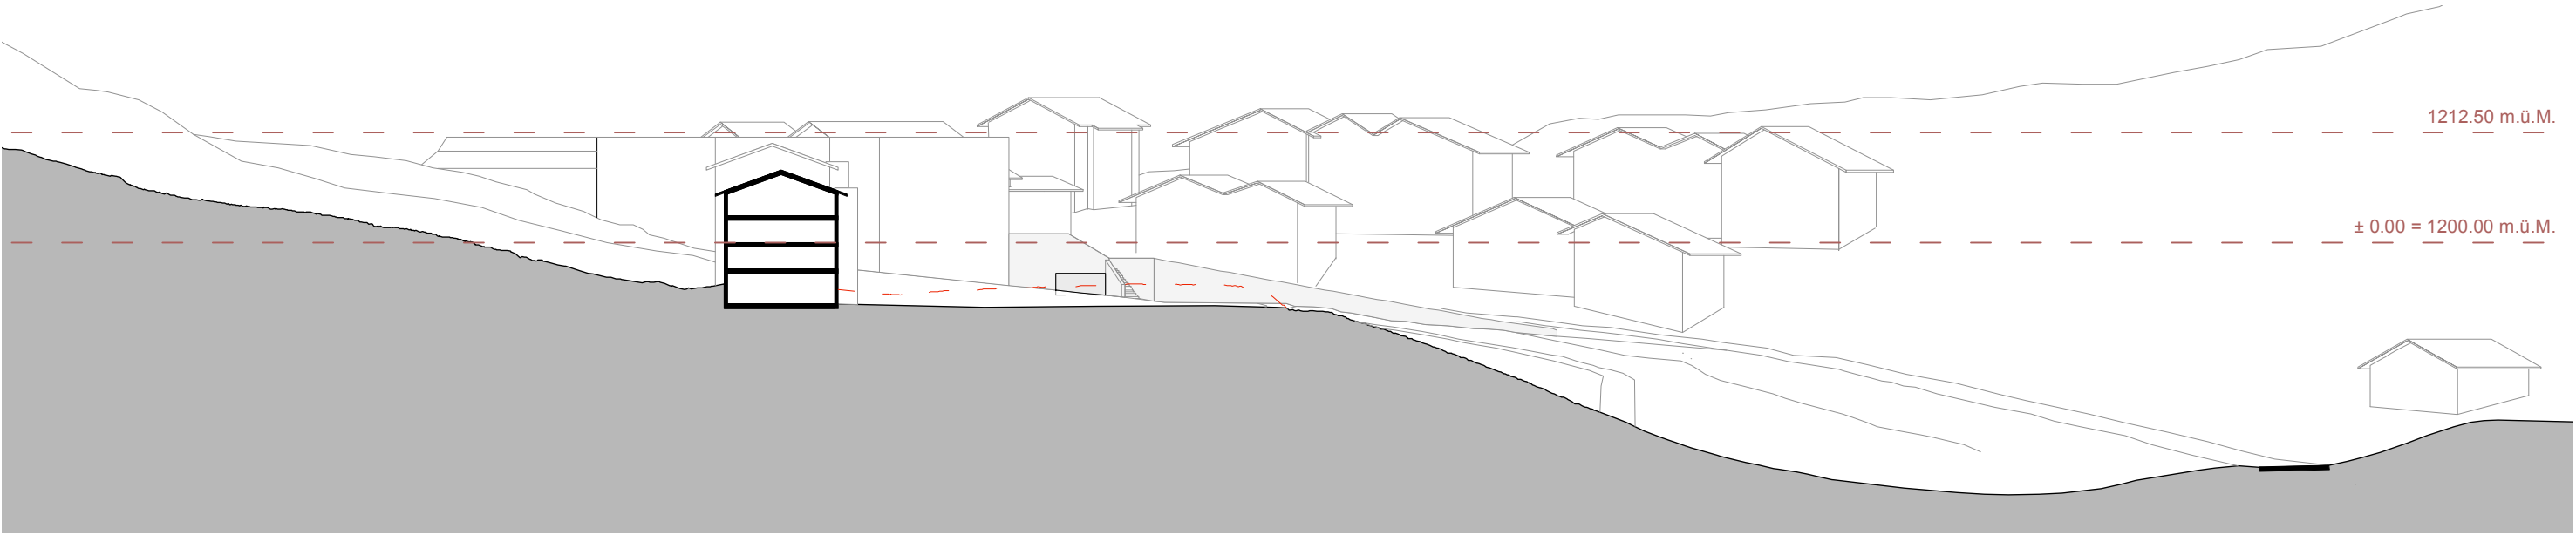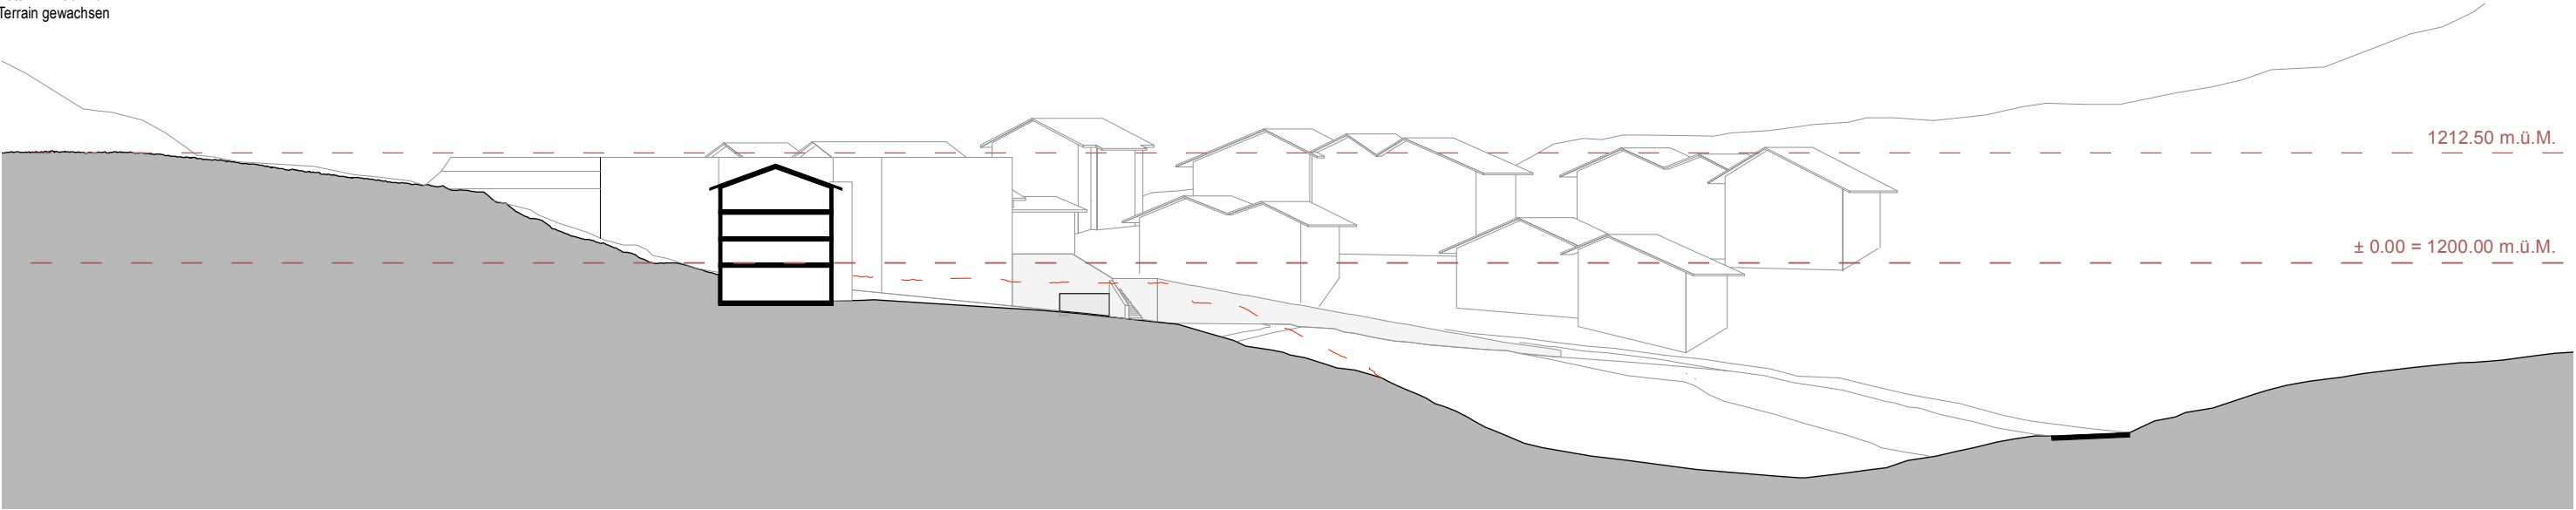

Richtprojekt
Schnitt WHG C / D, A3-A3 / A4-A4, 1:750

Plan A3
Datum: 26. Januar 2026, lb

± 0.00 = 1200.00 m.ü.M.
max. Kote 1212.50 m.ü.M.
--- Terrain gewachsen

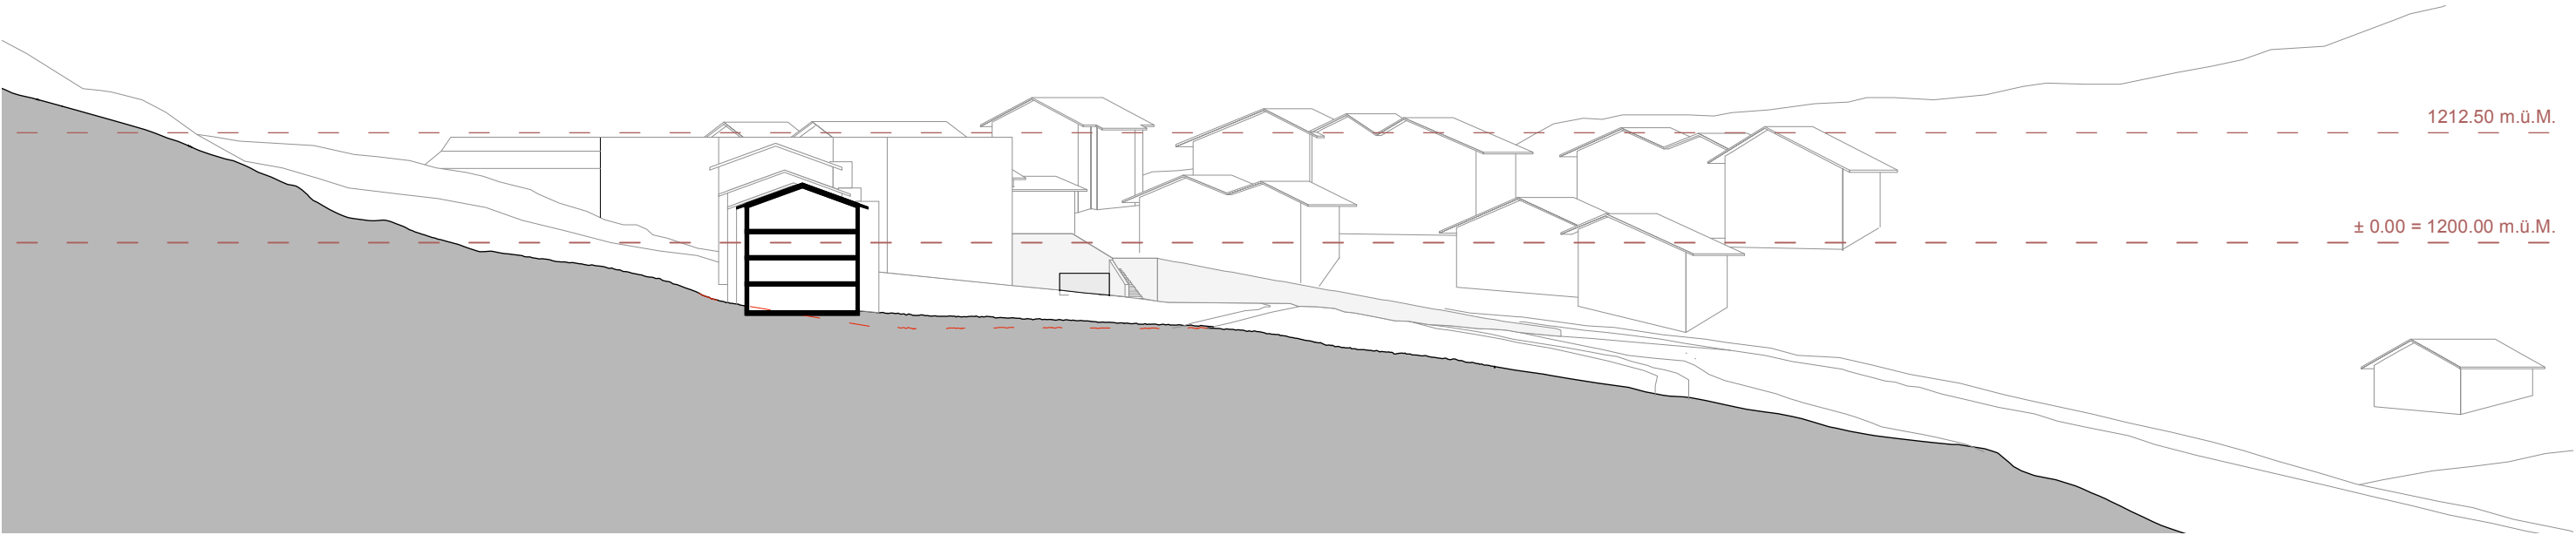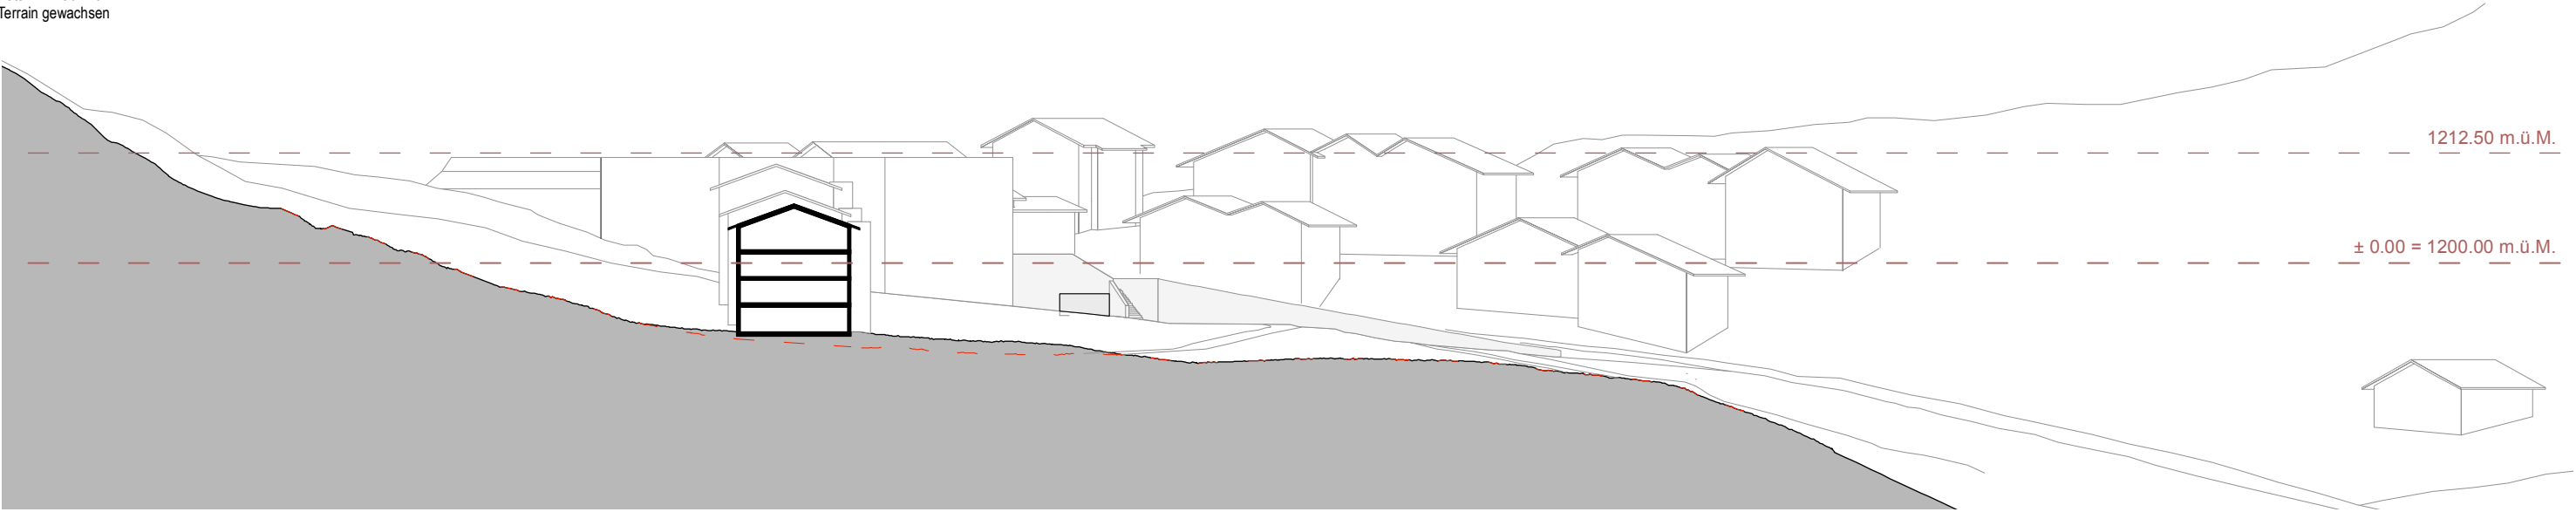

Richtprojekt


Wohnungen Ost 1:100

Plan A3

Über 3 Geschosse

Standardwohnung
48 Einheiten
89 m2

Erweiterungstrakt
48 Einheiten
34 m2

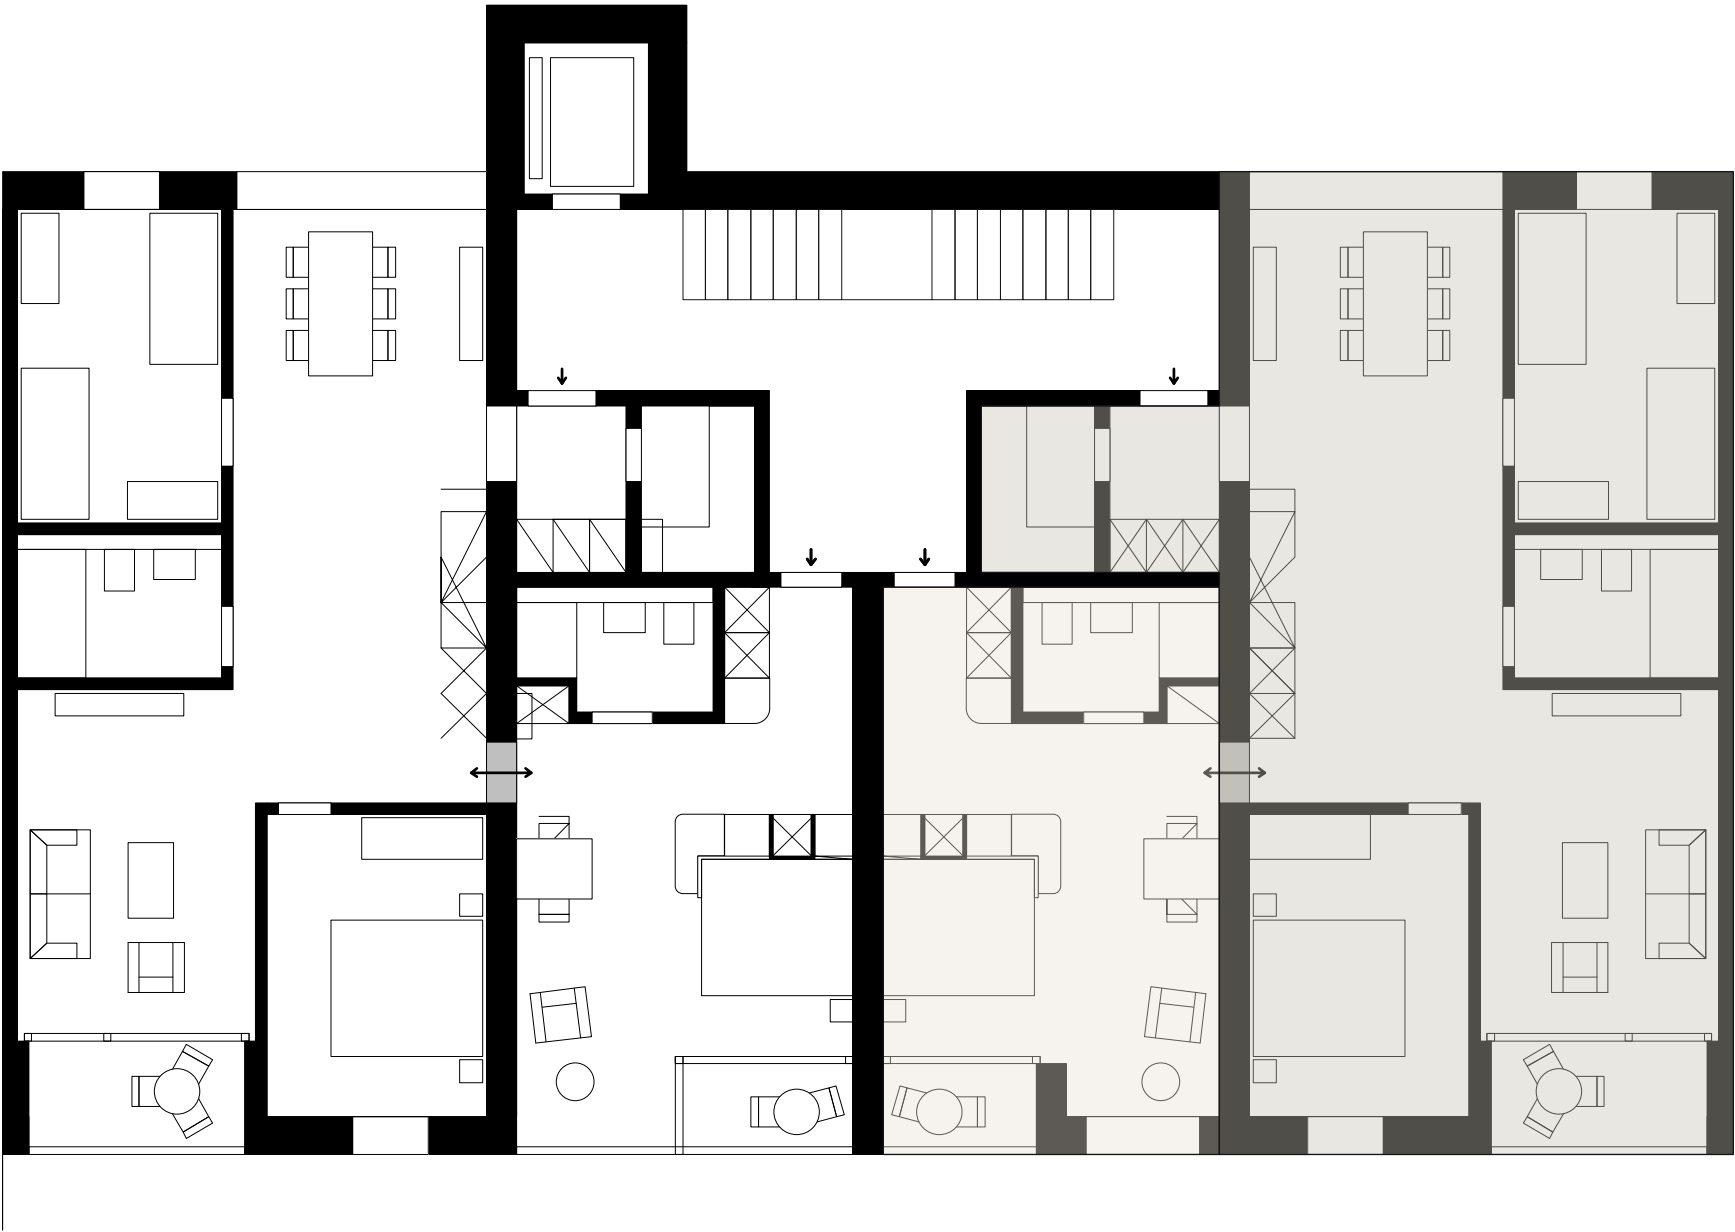


Richtprojekt

Wohnung West EG, 1.OG 1:100

Plan A3

Über 2 Geschosse

Standardwohnung
24 Einheiten
47 m2

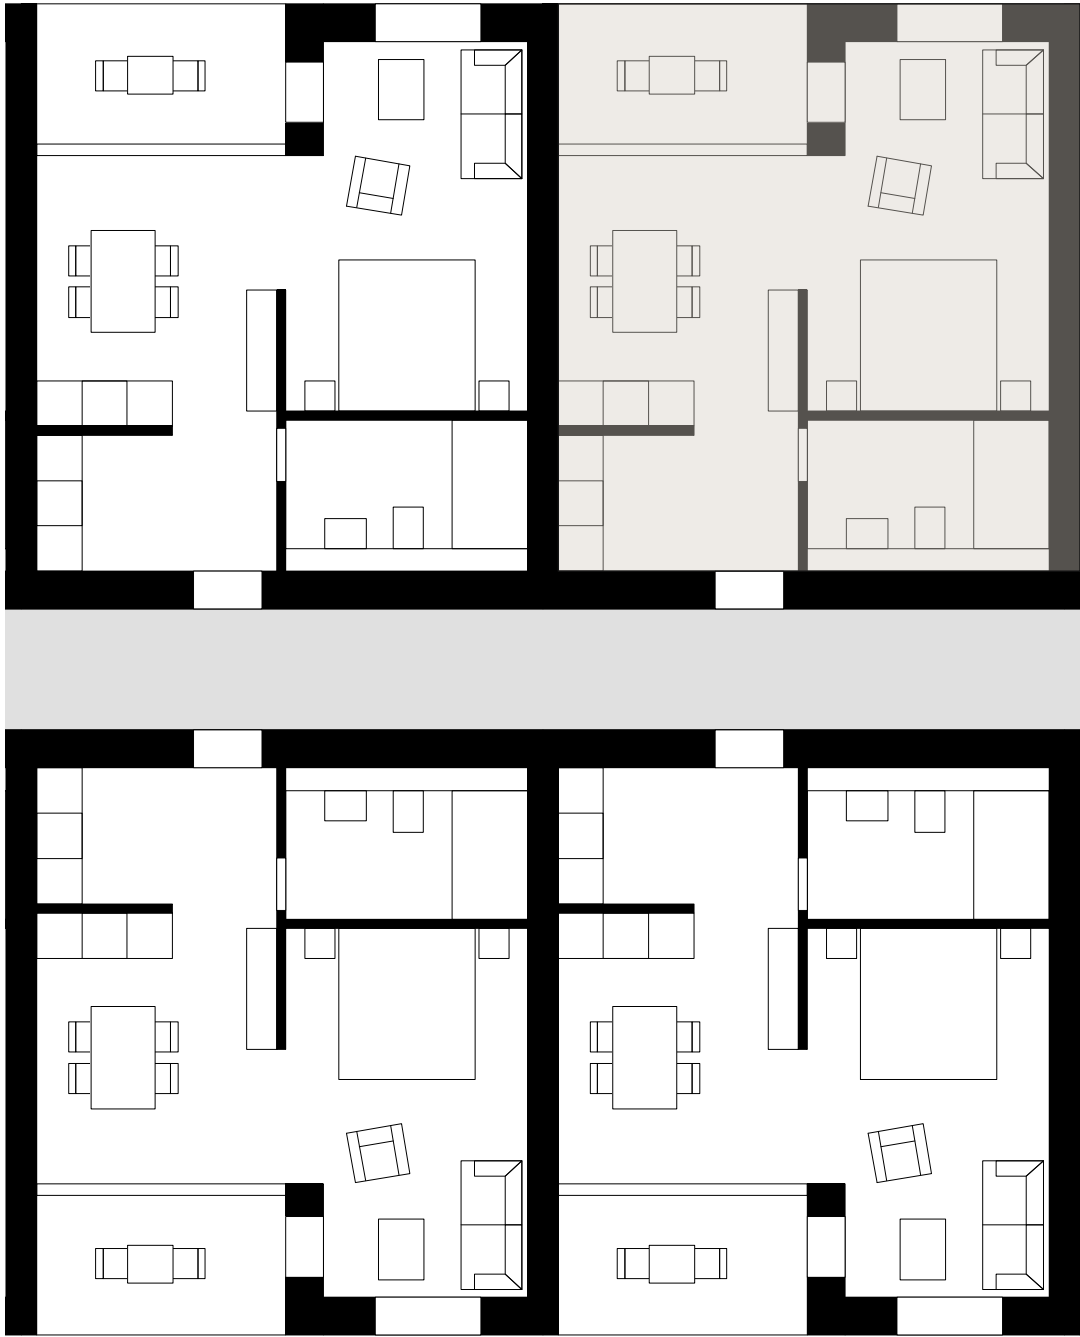



Richtprojekt

Wohnung West 2.O.G,3.O.G 1:100


Plan A3

Über 2 Geschosse

Standardwohnung
12 Einheiten
82 m2

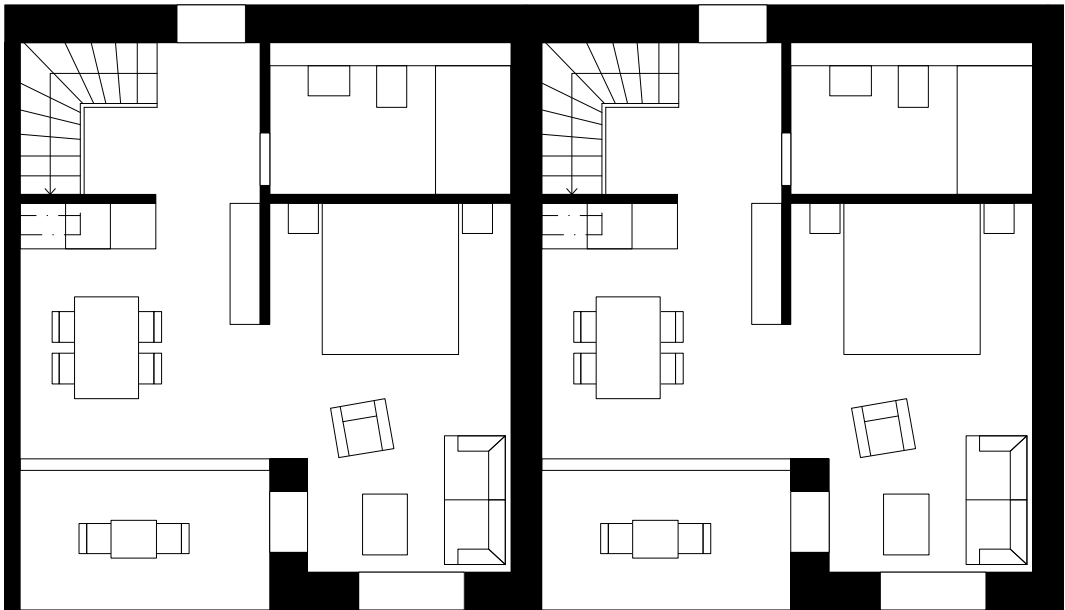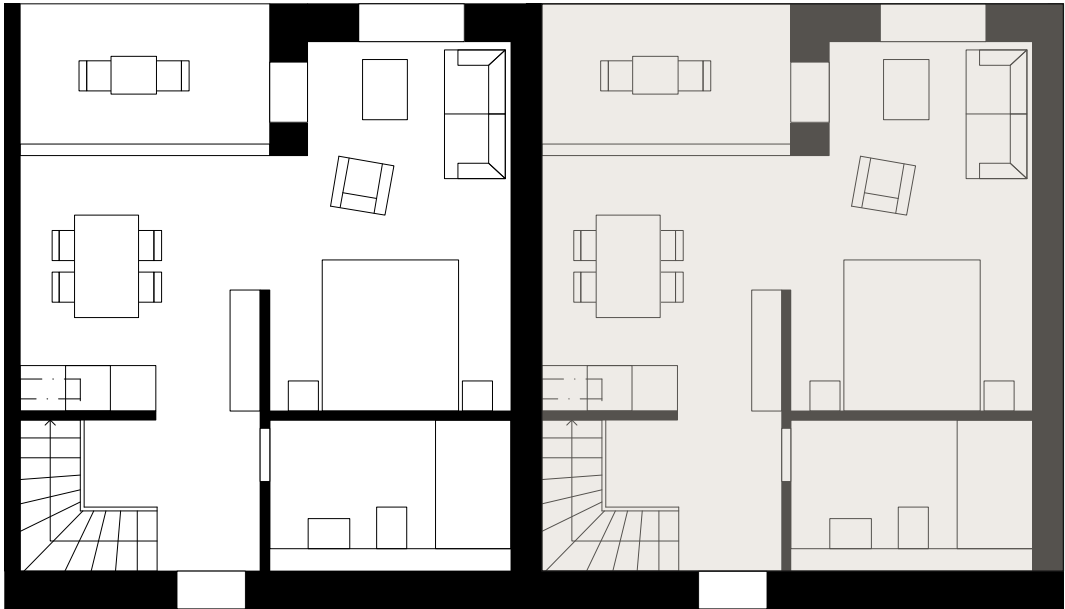

2. Obergeschoss

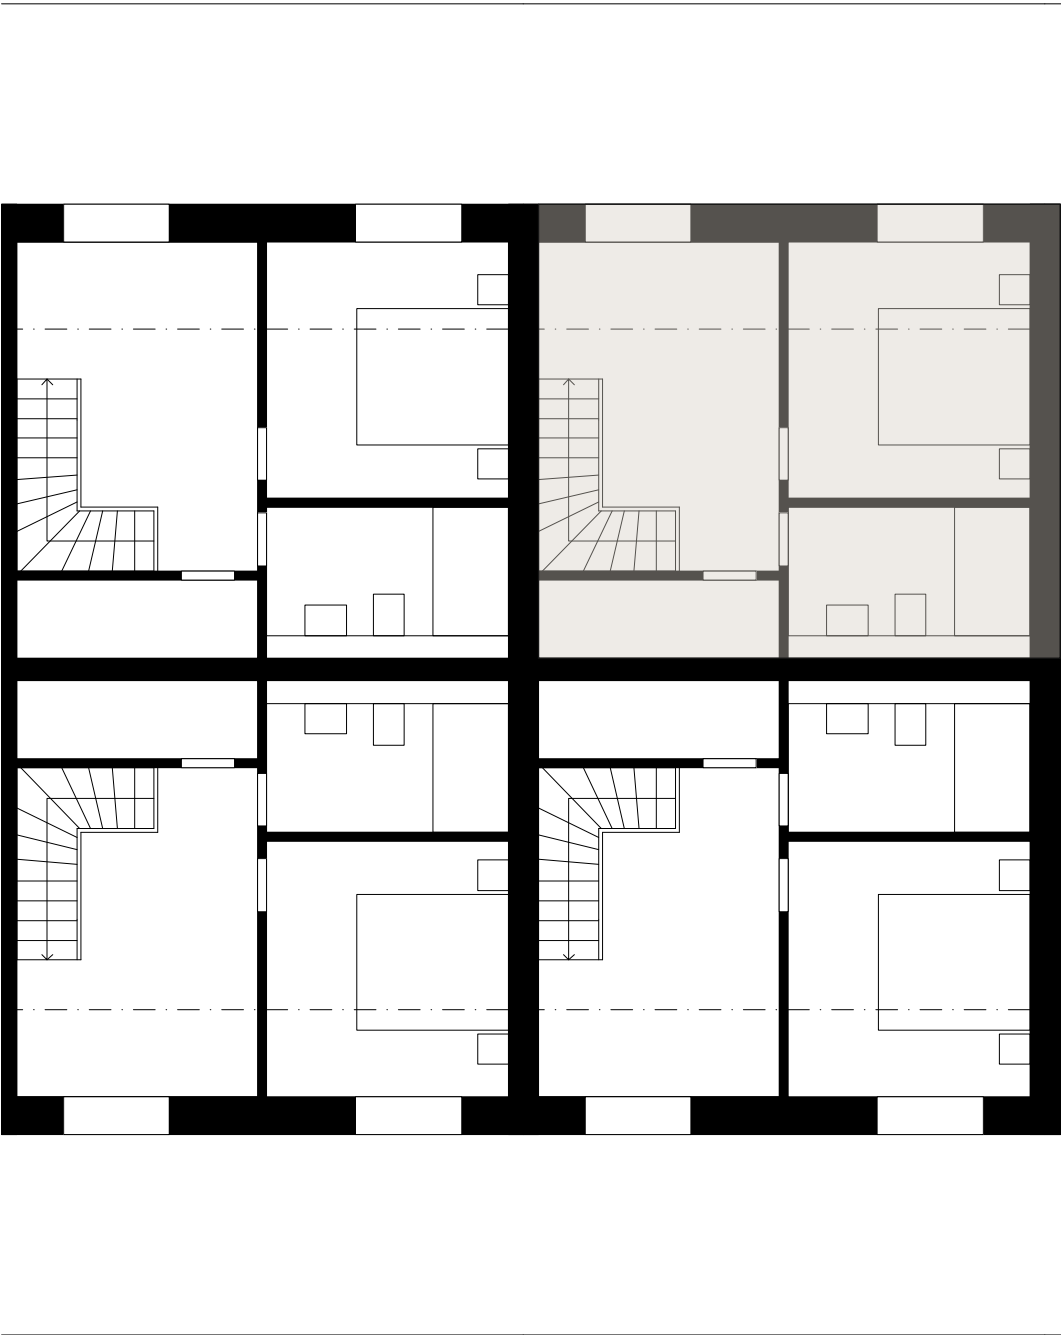


3. Obergeschoss

Richtprojekt

Hotelzimmer West 1:100

Plan A3

Über 3 Geschosse

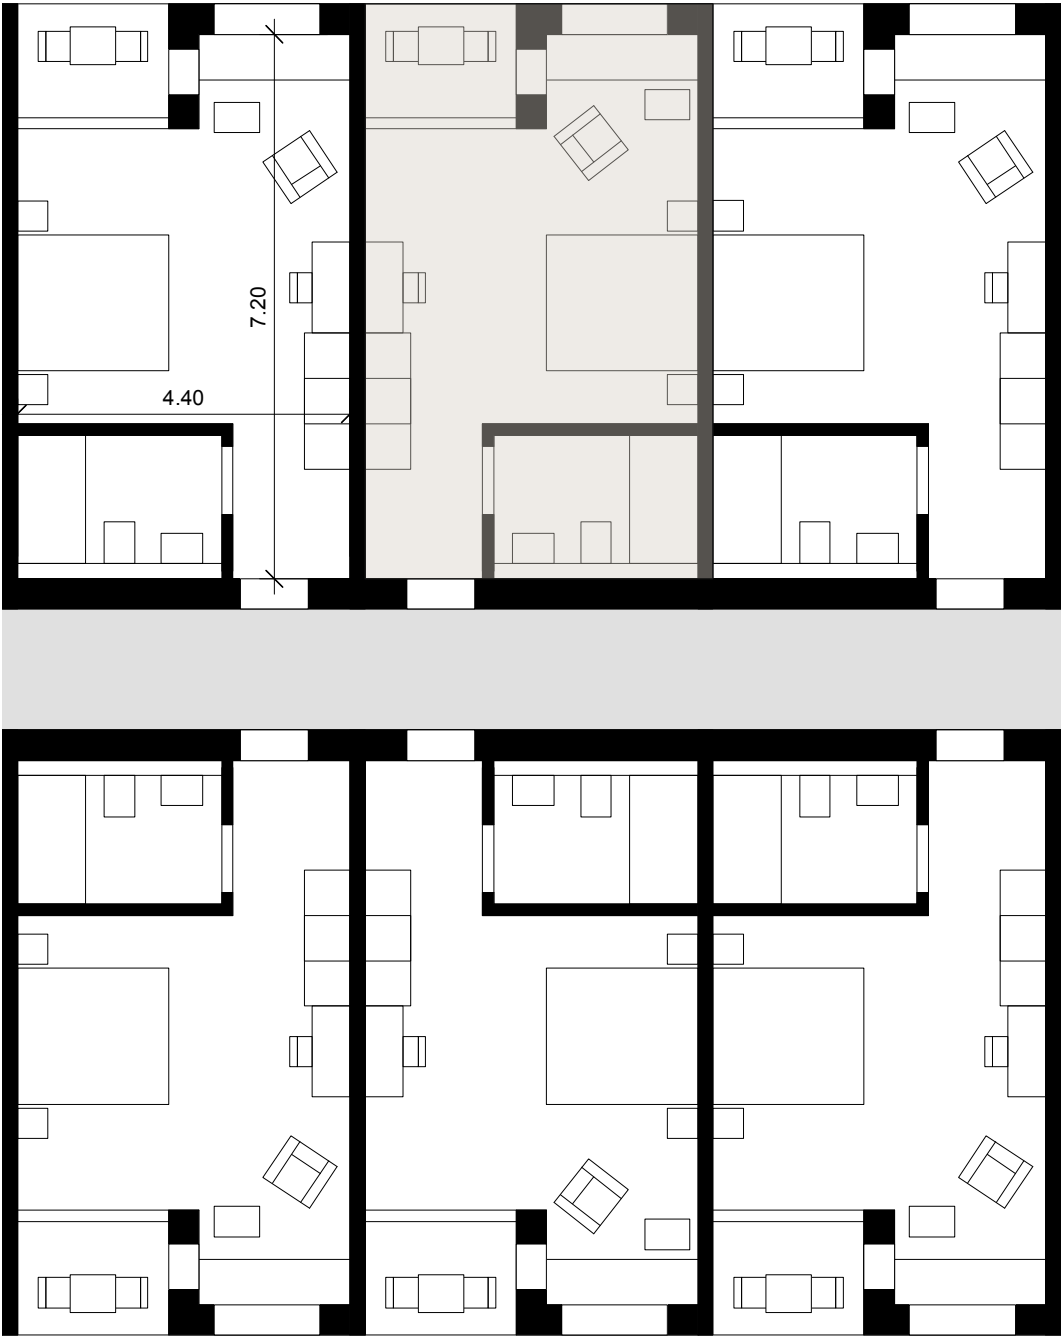

Standardhotelzimmer
54 Einheiten
35 m2