

Objekt: Quartierserschliessung Er Liung, 2. Etappe

Bauherrschaft: Gemeinde Falera  
Center communal  
7153 Falera

Ausführungsprojekt

Werkleitungen 1:500


**Legende**

**Bestehende Anlagen**


- Reinwasserleitung
- Schmutzwasserleitung
- Wasserleitung
- EW Leitung
- öffentliche Beleuchtung
- Verteilkabine
- Swisscomleitung

**Projektierte Anlagen**


- Reinwasserleitung
- Schmutzwasserleitung
- Wasserleitung
- EW Leitung
- öffentliche Beleuchtung
- Verteilkabine
- Swisscomleitung

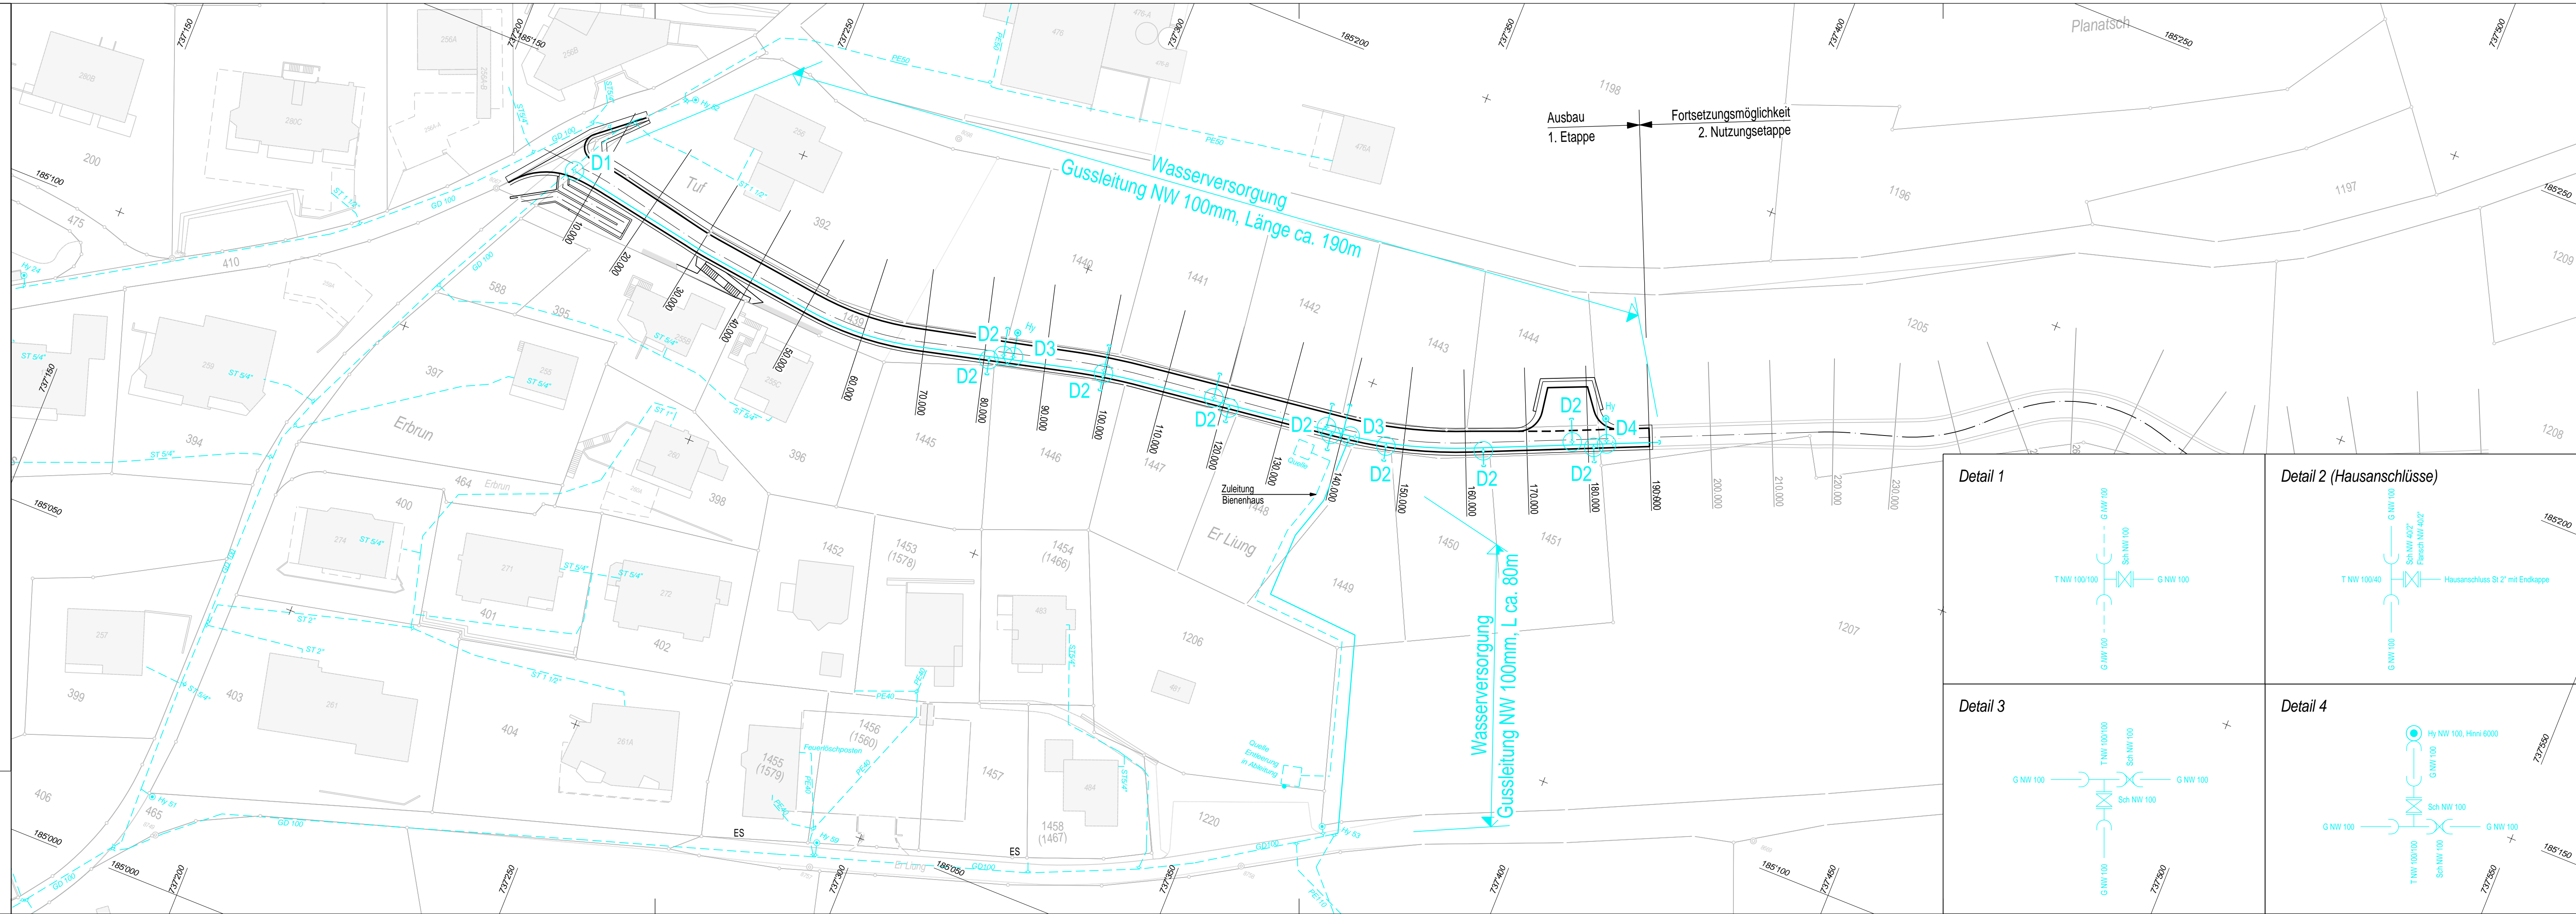


**Detail 1**

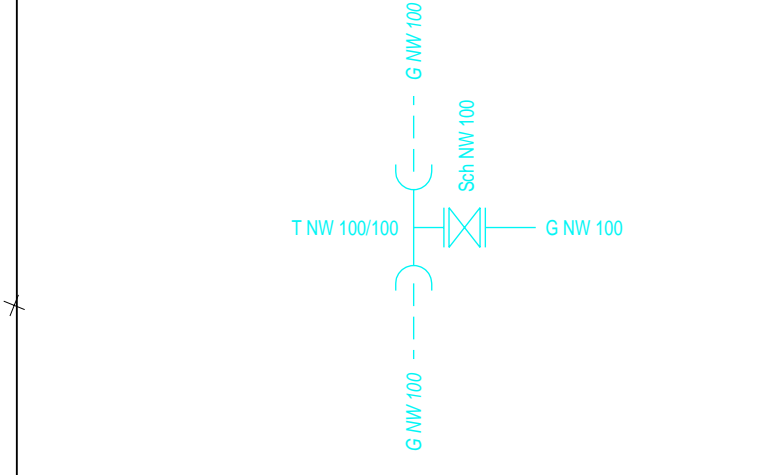


**Detail 2 (Hausanschlüsse)**

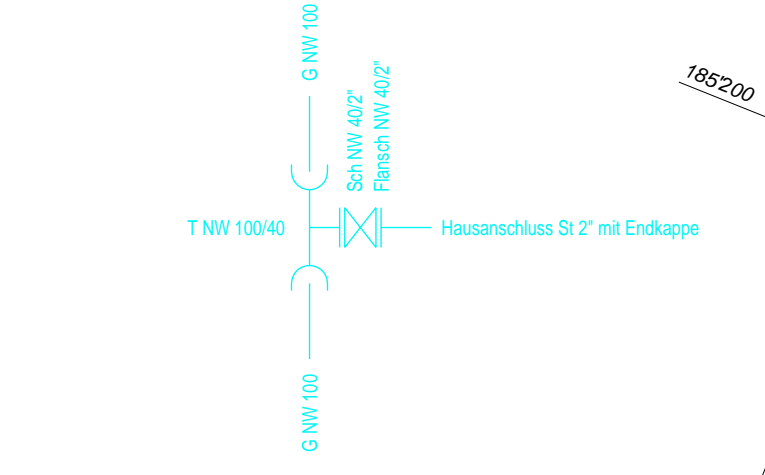

**Detail 3**

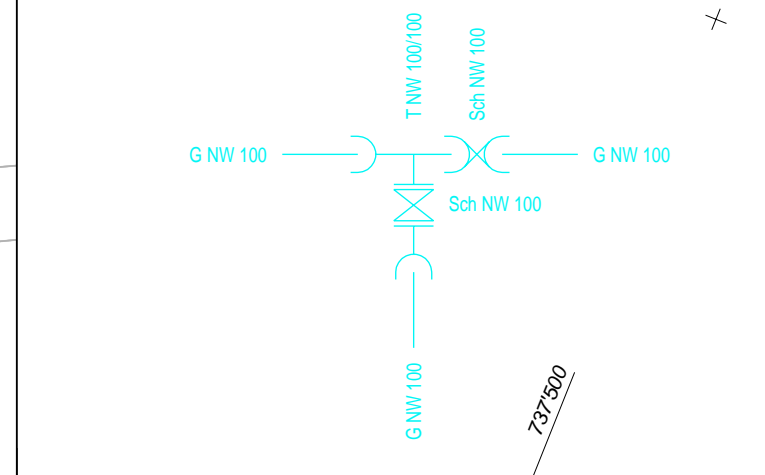

**Detail 4**

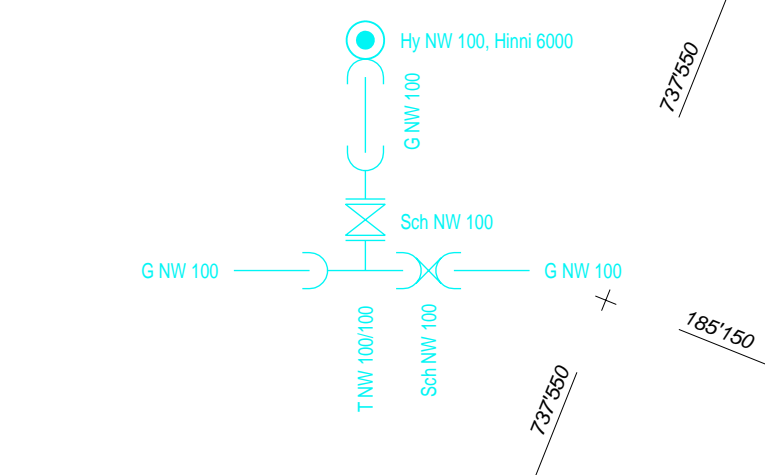

<p><b>CASUTT WYRSCH ZWICKY</b> dipl. baingenieure und planer</p> <p>center communal   bahnhofstrasse 4   lavadielstrasse 10 7153 falera gr   7000 chur gr   7317 valens eg tel. 081 920 80 50   tel. 081 287 10 50   tel. 081 302 69 00</p> <p>www.casutt.ch www.wyrsch.ch www.zwicky.ch</p>	gezeichnet: m. tanner	Datum: Februar 2008	Massstab: 1:500
	visiert: c. casutt	Plan Nr.: 150-006	Format: 30 x 126
Plad / Name: P:115002 cadwork/Ausführungsprojekt1150_001_Situation.2d		25.03.2009	

Index	Änderung	Datum	Gezeichnet	Geprüft
A	Ergänzung bestehende Swisscom Leitungen	25.03.2009	c. casutt	c. casutt