

Objekt: Quartierserschliessung Er Liung, 2. Etappe

Bauherrschaft: Gemeinde Falera  
Center communal  
7153 Falera

Ausführungsprojekt

Werkleitungen 1:500


**Legende**

**Bestehende Anlagen**

- Reinwasserleitung
- Schmutzwasserleitung
- Wasserleitung
- EW Leitung
- ⊗ öffentliche Beleuchtung
- Verteilkabine
- Swisscomleitung

**Projektierte Anlagen**

- Reinwasserleitung
- Schmutzwasserleitung
- Wasserleitung
- EW Leitung
- ⊗ öffentliche Beleuchtung
- Verteilkabine
- Swisscomleitung

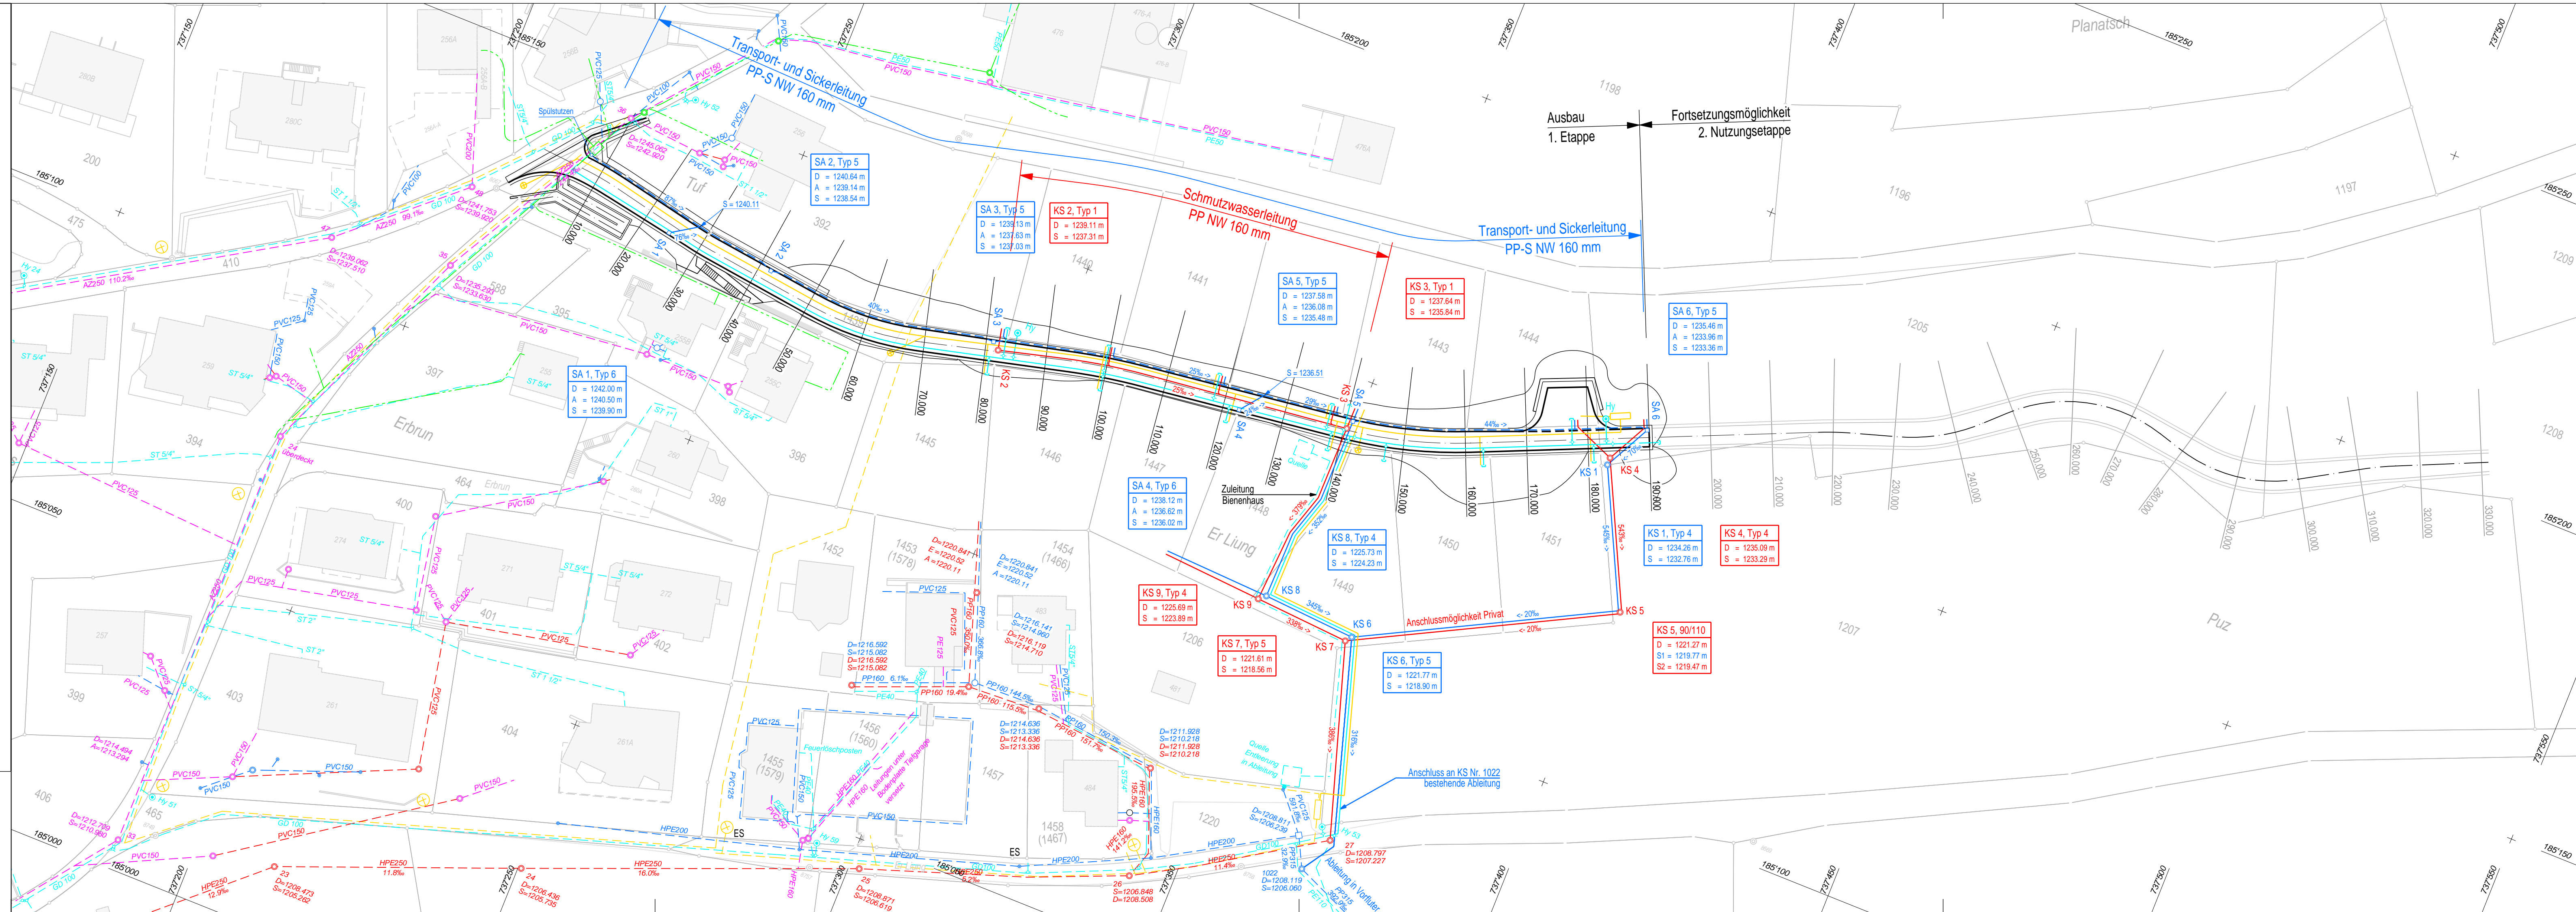

Index	Änderung	Datum	Gezeichnet	Geprüft
A	Ergänzung bestehende Swisscom Leitungen	25.03.2009	c. casutt	c. casutt

center communal | bahnhofstrasse 4 | levadielstrasse 10  
7153 Falera gn | 7000 chun gn | 7317 vollens bg  
tel. 081 820 80 50 | tel. 081 287 10 50 | tel. 081 302 69 00

gezeichnet: m. tanner  
Datum: Februar 2008  
Massstab: 1:500

visiert: c. casutt  
Plan Nr.: 150-006  
Format: 30 x 126

Plad / Name: P115002 cadwork/Ausführungsprojkt1150\_001\_Situation\_2d  
25.03.2009

www.casutt.ch  
info@casutt.ch